


Mérges út (2509)

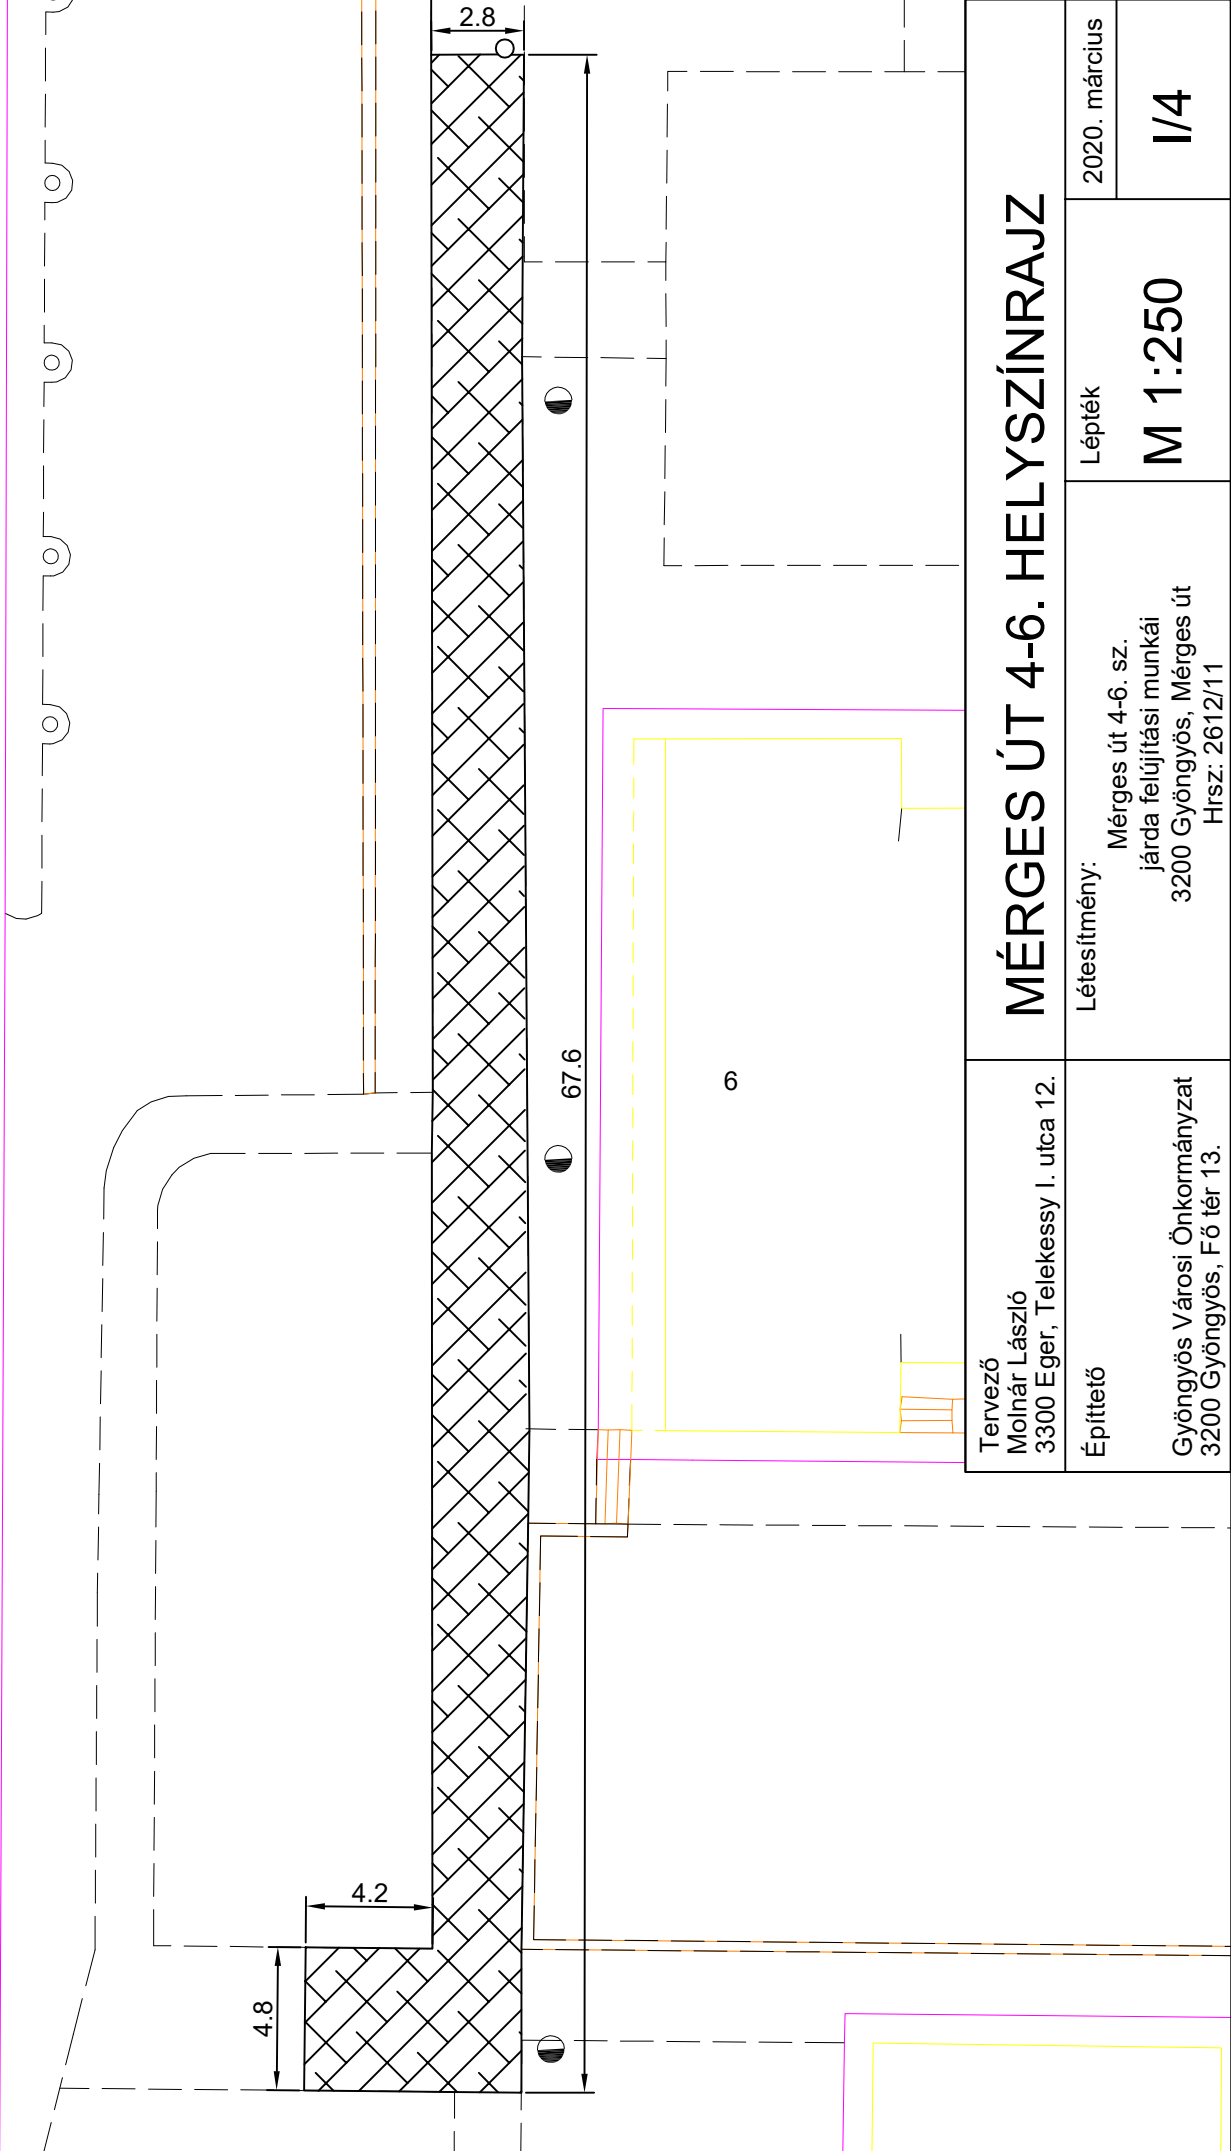

Tervező Molnár László 3300 Eger, Telekessy I. utca 12.	MÉRGES ÚT 4-6. HELYSZÍNRAJZ	
Építtető Gyöngyös Városi Önkormányzat 3200 Gyöngyös, Fő tér 13.	Létesítmény: Mérges út 4-6. sz. járda felújítási munkái 3200 Gyöngyös, Mérges út Hrsz: 2612/11	Lépték M 1:250
		2020. március

I/4