


| Címkoordináták 7158/2 hrsz |        |        |
|----------------------------|--------|--------|
| Psz.                       | Y      | X      |
| 1                          | 719123 | 279363 |
| Címkoordináták 7158/1 hrsz |        |        |
| Psz.                       | Y      | X      |
| 1                          | 719283 | 279478 |

Megjegyzés

14

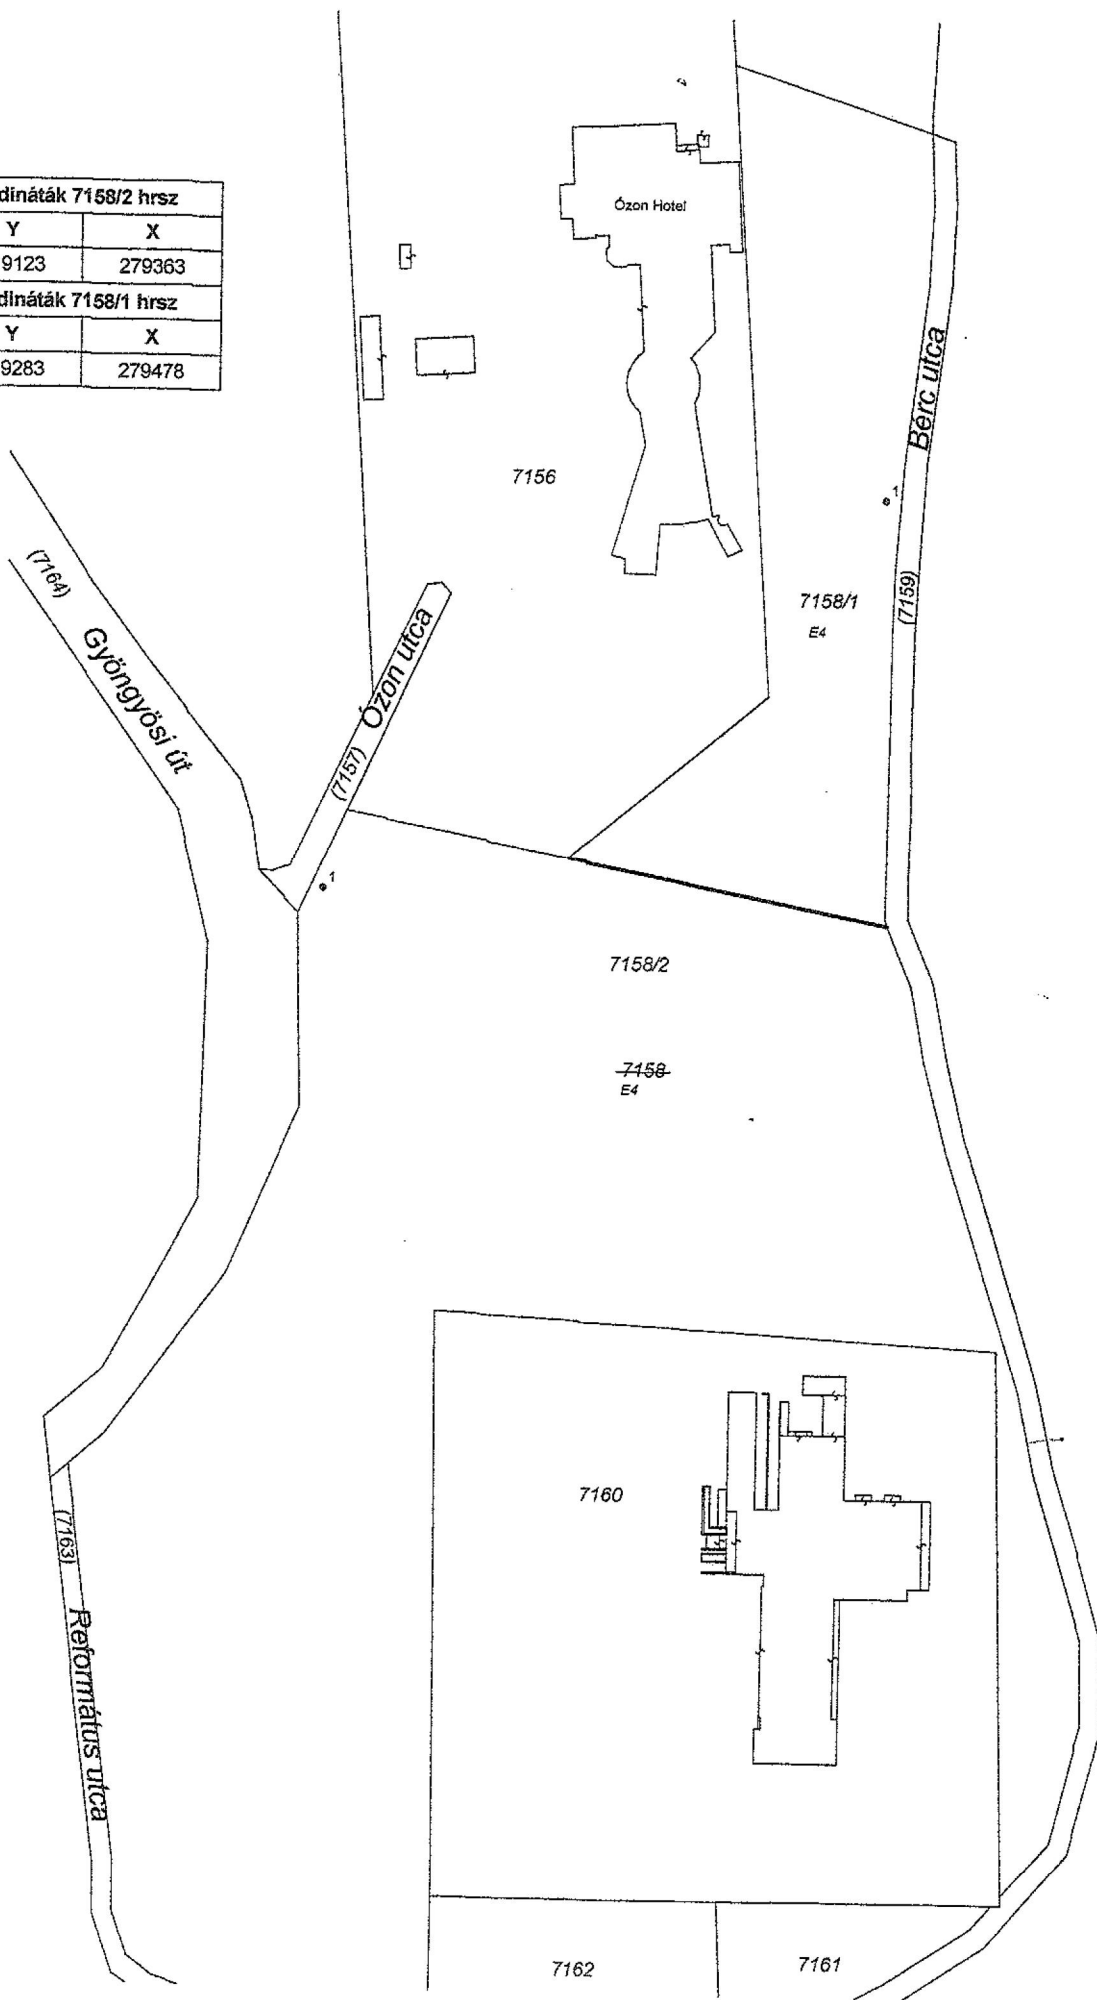

**Bánki és Tsa 95 BT.**  
 3262 Markaz Ifjúság u. 6.  
 Munka száma: 0506/90/2019/39

**Gyöngyös Mátraháza**  
 belterület  
 Adatszolg. ikt. sz.: 2/1272/2019

|                          |            |           |                     |
|--------------------------|------------|-----------|---------------------|
| GYÖNGYÖSI JÁRÁSI HIVATAL |            |           |                     |
| Erkezett: 2019 NOV 11    | Szám: 7158 |           |                     |
| Érv. szám:               | Osztály:   | Határidő: | Hely. vez. aláírás: |
| Lapszám:                 | Ugyintéző: | Határidő: | Oszt. vez. aláírás: |
| Írtatás:                 |            |           |                     |
| Írtatószám: 1073         |            |           |                     |

# VÁLTOZÁSI VÁZRAJZ

helyrajzi számú földrészlet megosztásáról  
 Méretarány: 1:2000

| Változás előtti állapot |           |          |        |                               |              | Változás utáni állapot |           |          |        |                               |              |   |
|-------------------------|-----------|----------|--------|-------------------------------|--------------|------------------------|-----------|----------|--------|-------------------------------|--------------|---|
| Hrsz                    | Alrészlet |          |        | Terület<br>ha. m <sup>2</sup> | AK           | Hrsz                   | Alrészlet |          |        | Terület<br>ha. m <sup>2</sup> | AK           | Szolgalmi és egyéb jogok  |
|                         | jel       | műv. ága | Min.o. |                               |              |                        | jel       | műv. ága | Min.o. |                               |              |   |
| 1                       | 2         | 3        | 4      | 5                             | 6            | 7                      | 8         | 9        | 10     | 11                            | 12           | 13  |
| 7158                    |           | erdő     |        | 5.8501                        | 14.04        | 7158/1                 |           | erdő     |        | 1.1791                        | 2.83         | Bej. hat:32813/2011.01.27<br>VezetékJog 1003 m2 VMM-355/2010;<br>(18260) Gyöngyös aláll.3 sz. 20 KV-os vez.<br>Émász Hálózati Kft.<br>3525 Miskolc Dózsa György utca 13.  |
|                         |           |          |        |                               |              | 7158/2                 |           | erdő     |        | 4.6710                        | 11.21        | Bej. hat:117/2/1984.03.21<br>Átjárási szolgalmi jog 3200 m2-re a 7160 hrsz-ú ing.mindenkori tulajdonosa javára<br>Bej. hat:32813/2011.01.27<br>VezetékJog 701 m2-re VMM-355/2010;<br>(18260) Gyöngyös aláll.3 sz. 20 KV-os vez.<br>Émász Hálózati Kft.<br>3525 Miskolc Dózsa György utca 13.<br>Bej. hat:46850/2011.06.16<br>VezetékJog 73 m2-re VM-170/2011;<br>Mátraháza Bérc Hotel energia ellátása<br>Émász Hálózati Kft.<br>3525 Miskolc Dózsa György utca 13.<br>Bej. hat:40799/2018.08.06<br>VezetékJog 760 m2-re VM-307/2018;<br>VezetékJog 6 m2-re VM-307/2018;<br>Émász Hálózati Kft.<br>3525 Miskolc Dózsa György utca 13. |
| <b>Összesen:</b>        |           |          |        | <b>5.8501</b>                 | <b>14.04</b> |                        |           |          |        | <b>5.8501</b>                 | <b>14.04</b> |   |

A vázrajz méretek levételére nem alkalmas.

A változás akaratunknak megfelelően történt:

**EGERÉRDŐ Zrt.**

3300 Eger, Kossuth L. út 18.

Gyöngyös-Mátraháza, 2019. október 25

Készítő és minőséget tanúsító:

Bánki János

Földmérő ig. száma: 7292/2017  
 Ing. rend. min. szám: 0506/1990

**BÁNKI ÉS TARSÁ 95 BT**

3262 Markaz, Ifjúság út 6.

Adatszám: 23246454-1-10

OTP: 11739030-20029377

A művelési ág és a minőségi osztály megjelölése és ábrázolása, a kataszteri tiszta jövedelem számítása helyes, az adatok a földminősítési eljárás eredményének megfelelően kerültek feltüntetésre. Ez a záradék a területszámításra és a helyrajzi számozásra vonatkozó földmérési záradékkal együtt hatályos.

Gyöngyös, 2019 NOV. 15. hó ..... nap

Záradékoló:

1. A helyrajzi számozás és a területszámítás helyes. Ez a záradék a keltezésétől számított egy évig hatályos.

Gyöngyös, 2019 NOV. 15. hó ..... nap

P.h.

Záradékoló:

Ing. rend. min. száma: ...../.....

Tudárka Istvánné  
 Ing. rend. min. sz.: 2037/2007,  
 GDT: 10-0520