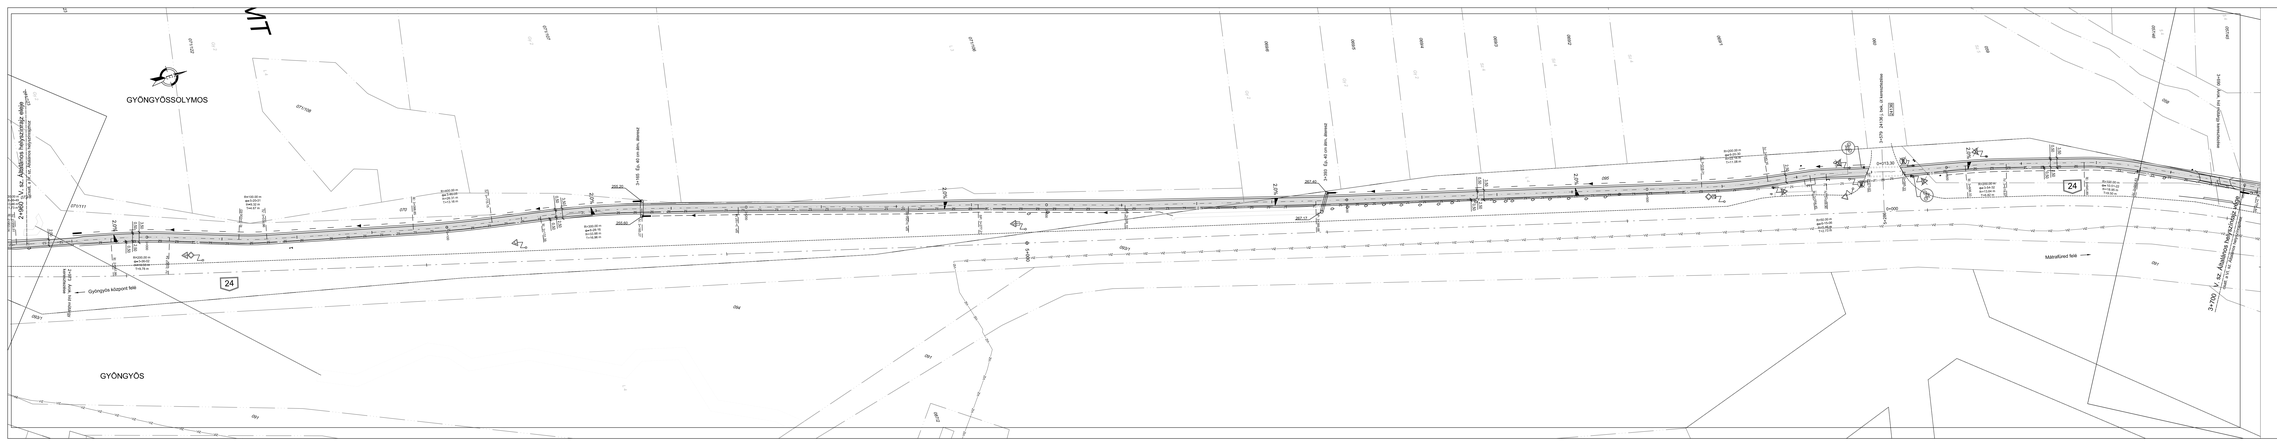

Jelmagyarázat

- Meglévő burkolatszél
- Meglévő árok
- Meglévő rézsúvonal
- Meglévő kerítés
- Meglévő csőátereszt
- Meglévő kapubejáró
- Meglévő lakásnyílást
- Meglévő jogi határvonal
- Meglévő helyrajzi szám
- Meglévő útcsomó
- Meglévő kerítéskő
- Meglévő útvédrács
- Meglévő fa / fasor
- Meglévő aknafedlap
- Meglévő földalatti közcsap
- Meglévő víztárcsával oszlop
- Meglévő kábeloszlopkrány
- Tervezett burkolatszél
- Tervezett, meglévő útlengely
- Tervezett padka
- Tervezett aszfalt pályaszerkezet
- Meglévő szennyvíz csatorna
- Meglévő víz vezeték
- Tervezési jelzőtábla
- Jelzőtábla áthelyezése
- Jelzőtábla módosítása
- Meglévő T-Com távközlési légvezeték
- Meglévő 0,4 kV elektromos légvezeték

Ezen terv a tervező szellemi alkotása, szerzői jogvédelem alatt áll. A terv felhasználásához a tervező hozzájárulása szükséges.

Gyöngyös–Mátrafüred közötti kerékpár-út felújításának és meghosszabbításának jóváhagyási terve
A TOP-1.2.1-15-HE1-2016-00014 Kulturális és aktív turizmus fejlesztése Gyöngyösön című pályázathoz

Építtető:
Gyöngyös Város Önkormányzata
3200 Gyöngyös, Kossuth tér 1.
Kossuth Nóra Lilla polgármester

Megbízó:
Gyöngyösi Városüzemeltető Nonprofit Kft.
3200 Gyöngyös, Kossuth tér 1.
Horváth Norbert ügyvezető

Kivitelezésre és közlésre tervező:
CEPLAN
CEPlan Építőmérnöki, Tervező, Szakértő és Tanácsadó Kft.
3527 Miskolc, Bem J. u. 17.
Tel.: +36 30 9 444 555
Email: ceplan@ceplan.hu

Építmény:
Közlekedési létesítmények

GY	Ú	A	ÚT-3.5
Hídszám	Szám	Fokú	Fejezetszám

Rajz megnevezése:
Általános helyszínrajz V.

Munkaszám:	Létesítési év:	Tűlap száma:
2017/20	2017/8/hó	2017_20_GY_ÚT
Méretarány:	Rajz mérete:	Tervfázis:
1: 500	0,14 m2	Jóváhagyási terv

Tervező(k) neve(i):
Bencsó Ágnes
+427,12 KÉT 10.0467

Tervező(k) kamarai:
Vigh Gyula