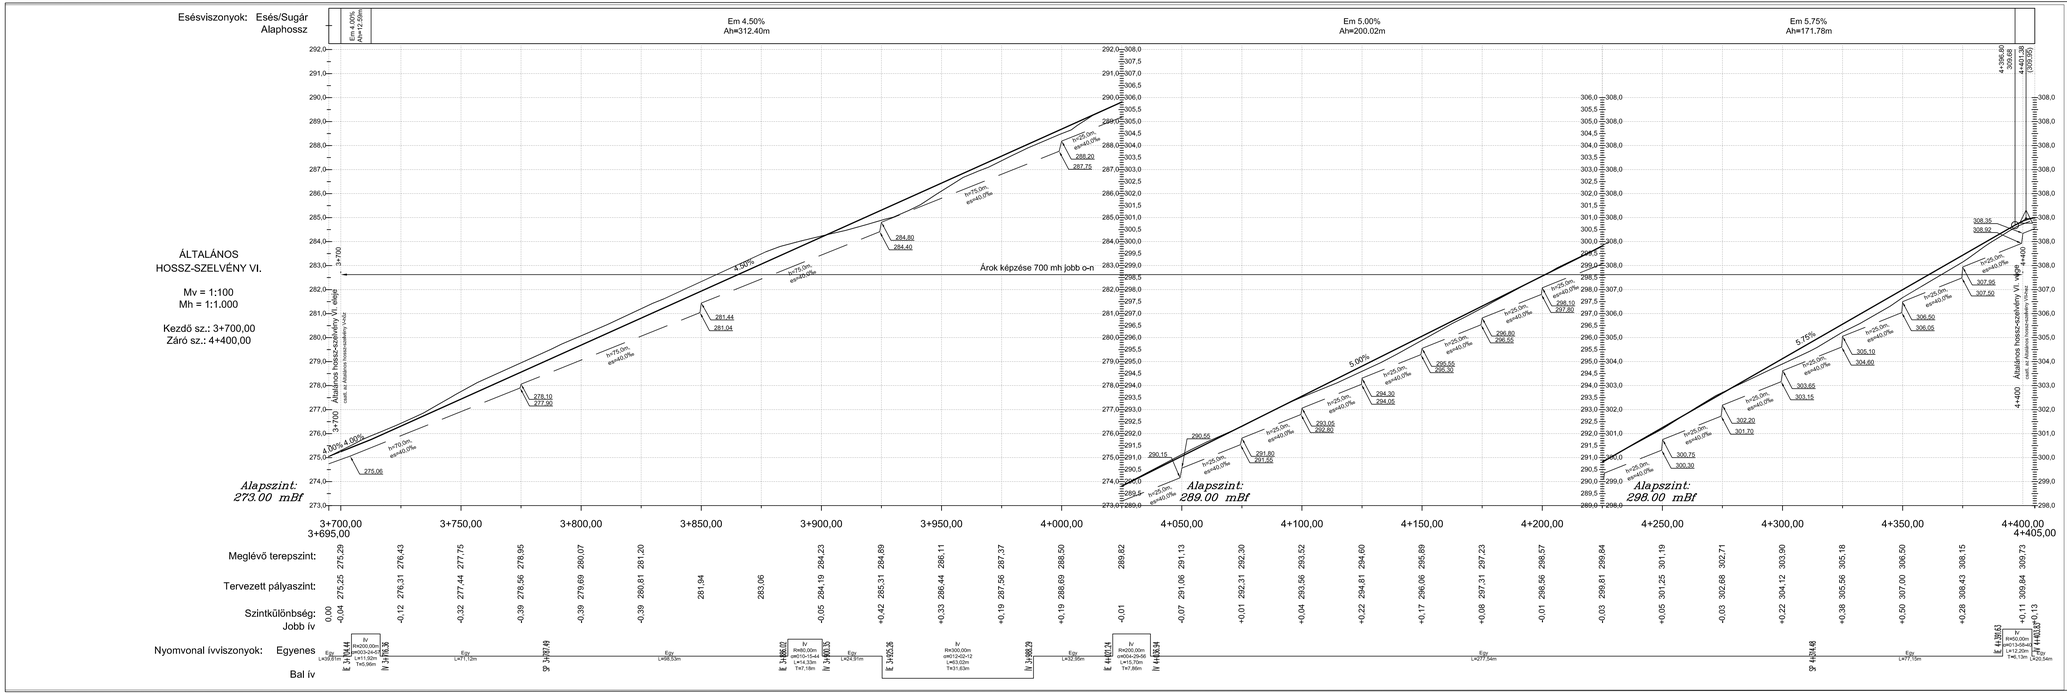
Esésviszonyok: Esés/Sugár
Alaphossz
Em 4,00%
Ah=12,29m
Em 4,50%
Ah=312,40m
Em 5,00%
Ah=200,02m
Em 5,75%
Ah=171,78m
ÁLTALÁNOS
HOSSZ-SZELVÉNY VI.
Mv = 1:100
Mh = 1:1.000
Kezdő sz.: 3+700,00
Záró sz.: 4+400,00
Árok képzése 700 mh jobb o-n
Általános hossz-szelvény VI. elejét csatl. az Általános hossz-szelvény I-hez
Általános hossz-szelvény VI. végét csatl. az Általános hossz-szelvény II-höz
Alapszint: 273.00 mBf
Alapszint: 289.00 mBf
Alapszint: 298.00 mBf
4,50%
5,00%
5,75%
4,00%
4,00%
hr=25,0m
esm=40,0‰
hr=70,0m
esm=40,0‰
3+700
4+400
3+700,00
3+695,00
3+750,00
3+800,00
3+850,00
3+900,00
3+950,00
4+000,00
4+050,00
4+100,00
4+150,00
4+200,00
4+250,00
4+300,00
4+350,00
4+400,00
4+405,00
Meglévő terepszint:
Tervezett pályaszint:
Szintkülönbség:
Jobb ív
Nyomvonal ívviszonyok: Egyenes
Bal ív
Egy
L=408,01m
Egy
L=411,92m
Egy
L=411,12m
Egy
L=468,53m
Egy
L=439,91m
Egy
L=439,91m
Egy
L=439,91