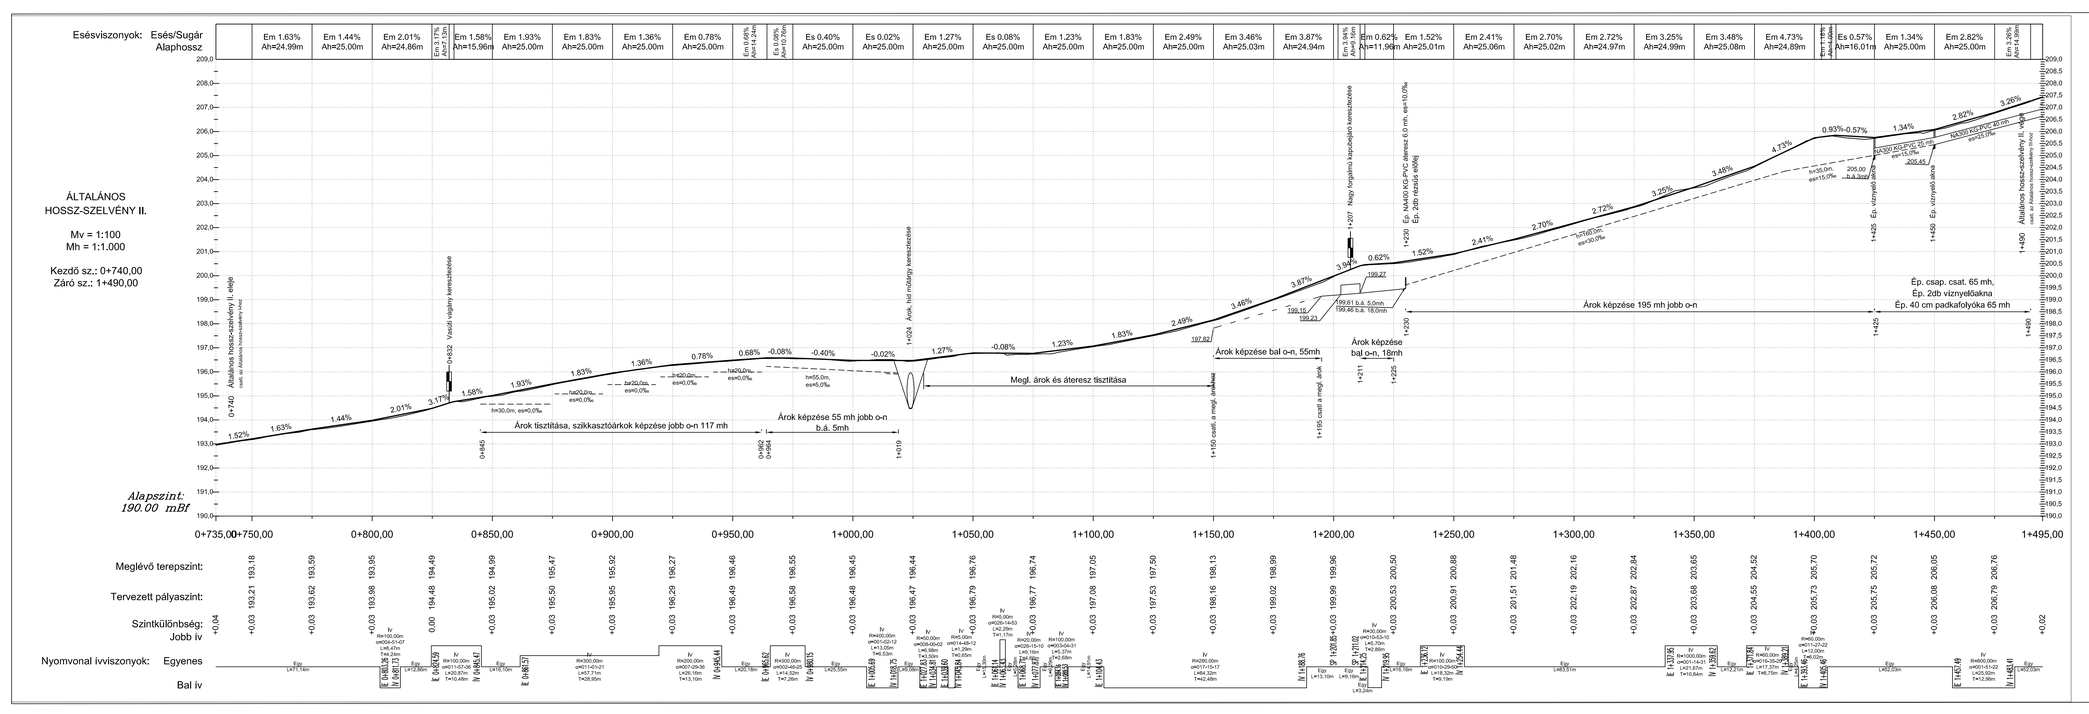
Esésviszonyok: Esés/Sugár
Alaphossz
Em 1.63% Ah=24,99m
Em 1.44% Ah=25,00m
Em 2.01% Ah=24,86m
Em 3.17% Ah=3,17m
Em 1.58% Ah=15,96m
Em 1.93% Ah=25,00m
Em 1.83% Ah=25,00m
Em 1.36% Ah=25,00m
Em 0.78% Ah=25,00m
Em 0.68% Ah=0,04m
Es 0.08% Ah=0,04m
Es 0.08% Ah=0,08m
Es 0.40% Ah=25,00m
Es 0.02% Ah=25,00m
Em 1.27% Ah=25,00m
Es 0.08% Ah=25,00m
Em 1.23% Ah=25,00m
Em 1.83% Ah=25,00m
Em 2.49% Ah=25,00m
Em 3.46% Ah=25,03m
Em 3.87% Ah=24,94m
Em 3.94% Ah=3,94m
Em 0.62% Ah=11,96m
Em 1.52% Ah=25,01m
Em 2.41% Ah=25,06m
Em 2.70% Ah=25,02m
Em 2.72% Ah=24,97m
Em 3.25% Ah=24,99m
Em 3.48% Ah=25,08m
Em 4.73% Ah=24,89m
Em 1.86% Ah=1,86m
Es 0.57% Ah=16,01m
Em 1.34% Ah=25,00m
Em 2.82% Ah=25,00m
Em 3.26% Ah=14,99m
ÁLTALÁNOS
HOSSZ-SZELVÉNY II.
Mv = 1:100
Mh = 1:1.000
Kezdő sz.: 0+740,00
Záró sz.: 1+490,00
Alapszint:
190.00 mBf
Általános hossz-szelvény II. elején
csatl. az Általános hossz-szelvény I-hez
1+492 Vasúti völgyáry keresztezése
1+624 Árok, híd műtárgy keresztezése
1+207 Nagy forgalmú kapubejáró keresztezése
Ép. NA400 KG-PVC átéreszt 6,0 mh, es=10,0‰
Ép. 2db rézsűs előtéj
1+150 csatl. a megl. árokhoz
1+195 csatl.a megl. árok
1+411
1+425
1+230
1+490
Általános hossz-szelvény II. végén
csatl. az Általános hossz-szelvény III-hoz
Árok tisztítása, szikkasztóárkok képzése jobb o-n 117 mh
Árok képzése 55 mh jobb o-n
b.á. 5mh
Megl. árok és áteresz tisztítása
Árok képzése bal o-n, 55mh
Árok képzése
bal o-n, 18mh
Árok képzése 195 mh jobb o-n
Ép. csap. csat. 65 mh,
Ép. 2db víznyelőaknа
Ép. 40 cm padkafolyóka 65 mh
Ép. víznyelő akna
Ép. víznyelő akna
NA200 KG-PVC 45,10°
NA200 KG-PVC 45,10°
es=15,0‰
es=15,0‰
es=30,0‰
es=10,0‰
es=0,0‰
es=5,0‰
es=0,0‰
es=0,0‰
es=0