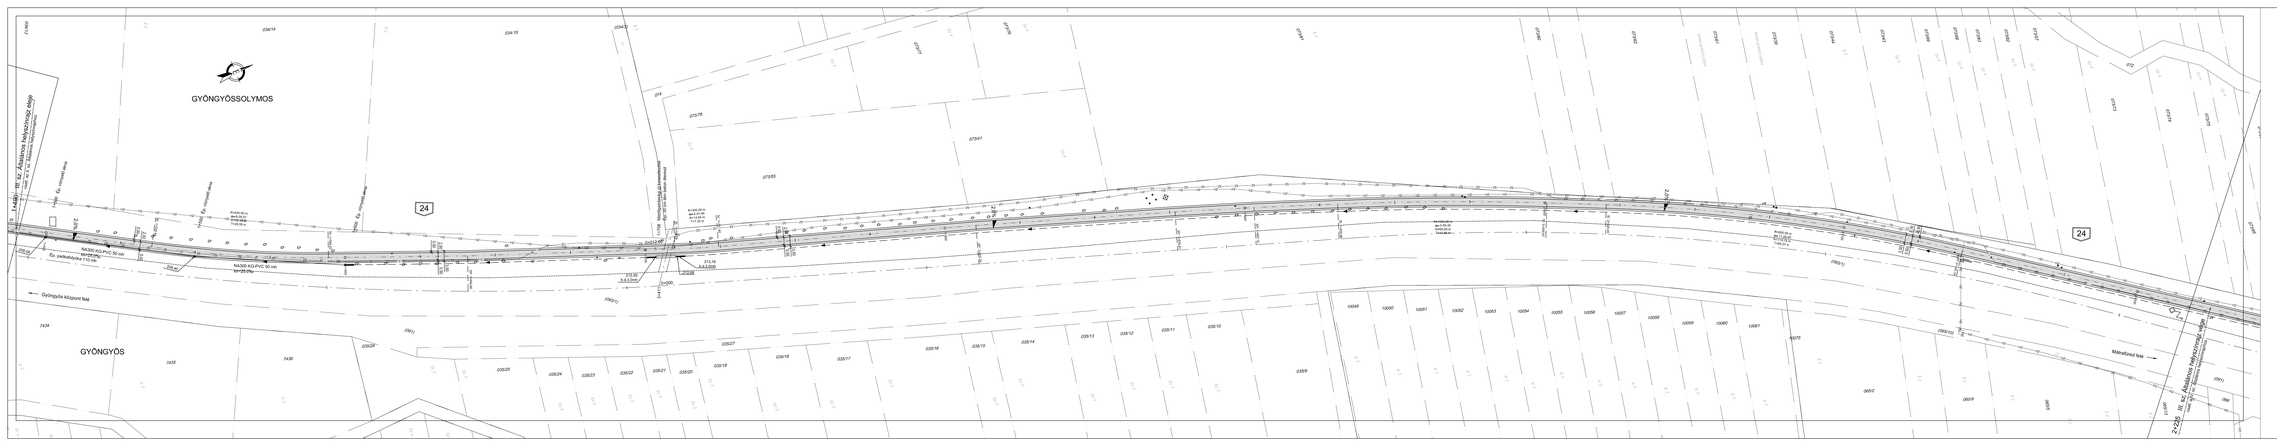
GYÖNGYÖSSOLYMOS
GYÖNGYÖS
Általános helyszínrajz III.
Gyöngyös központ felé
Mátraalmás felé
24
NA320 AQ-PVC 50 mm
NA320 AQ-PVC 50 mm
Ép. padkaburkolat + 10 cm
Meglévő 6,0 kV-os földkábel
Meglévő 6,0 kV-os földkábel
Meglévő 6,0 kV-os földkábel