




Lakott területen,
egy forgalmi sáv igénybevételével

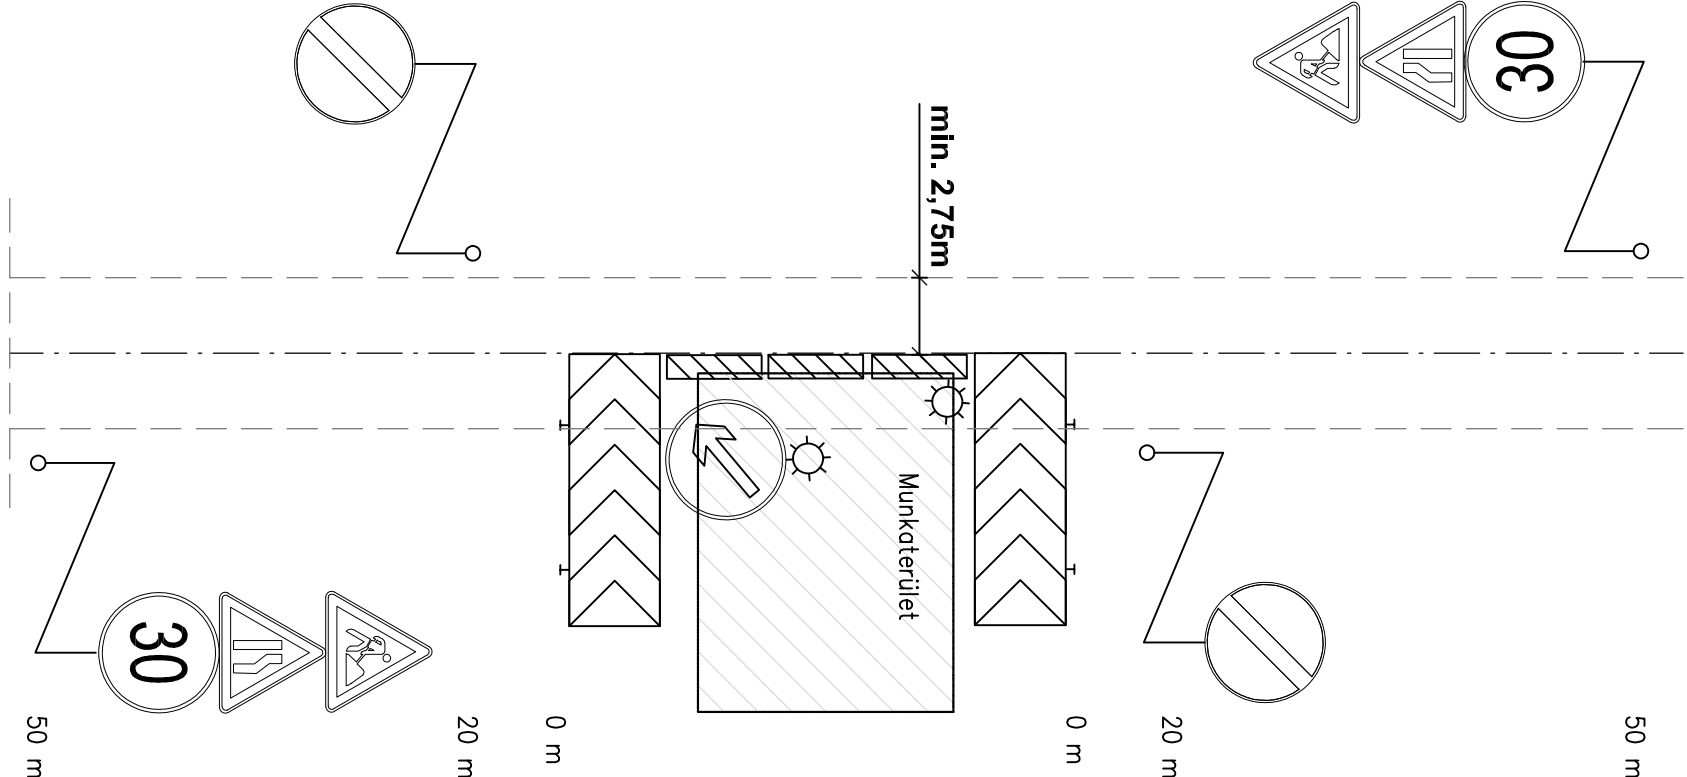


Lakott területen,
forgalmi sáv részleges igénybevételével

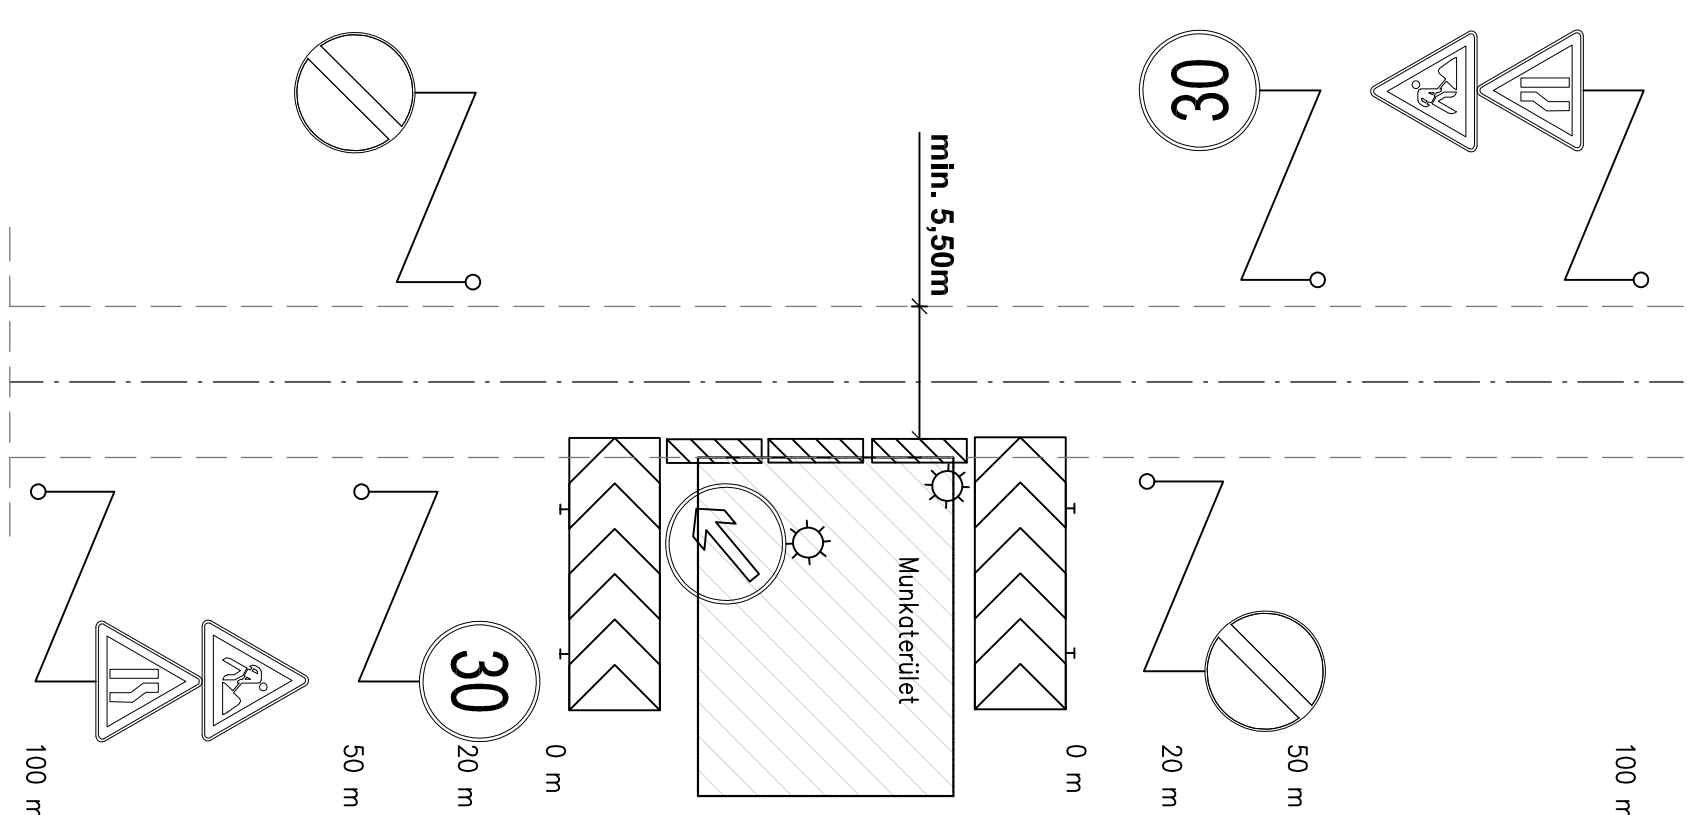


Lakott területen,
útpadkán lévő munkaterület

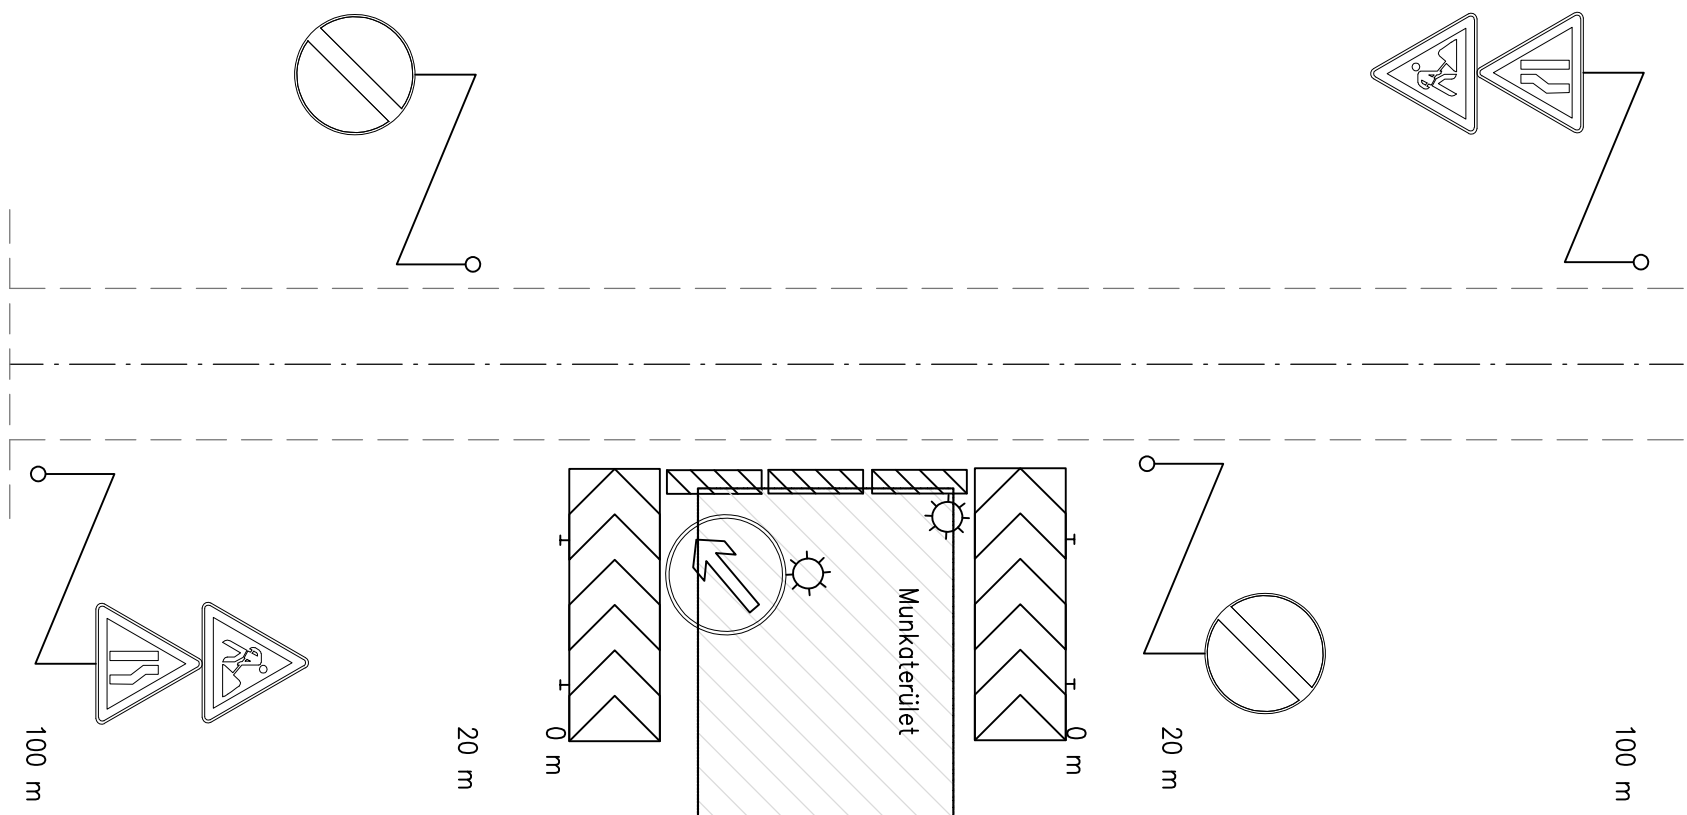

Lakott területen kívül,
útpadkán lévő munkaterület

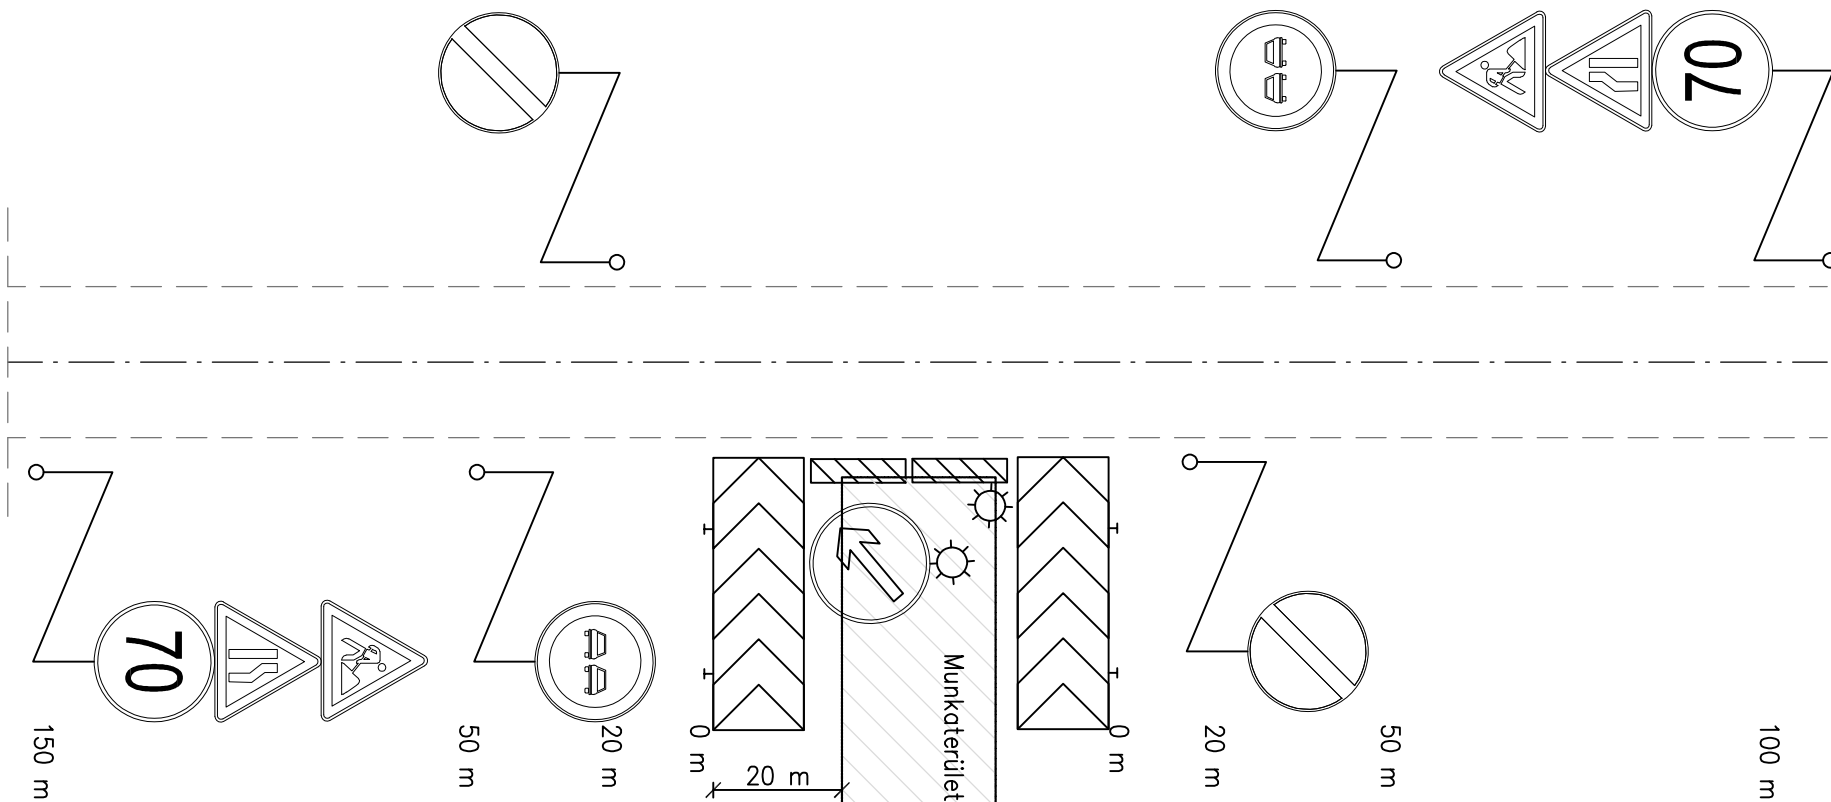

Lakott területen kívül,
útkoronán kívüli munkaterület

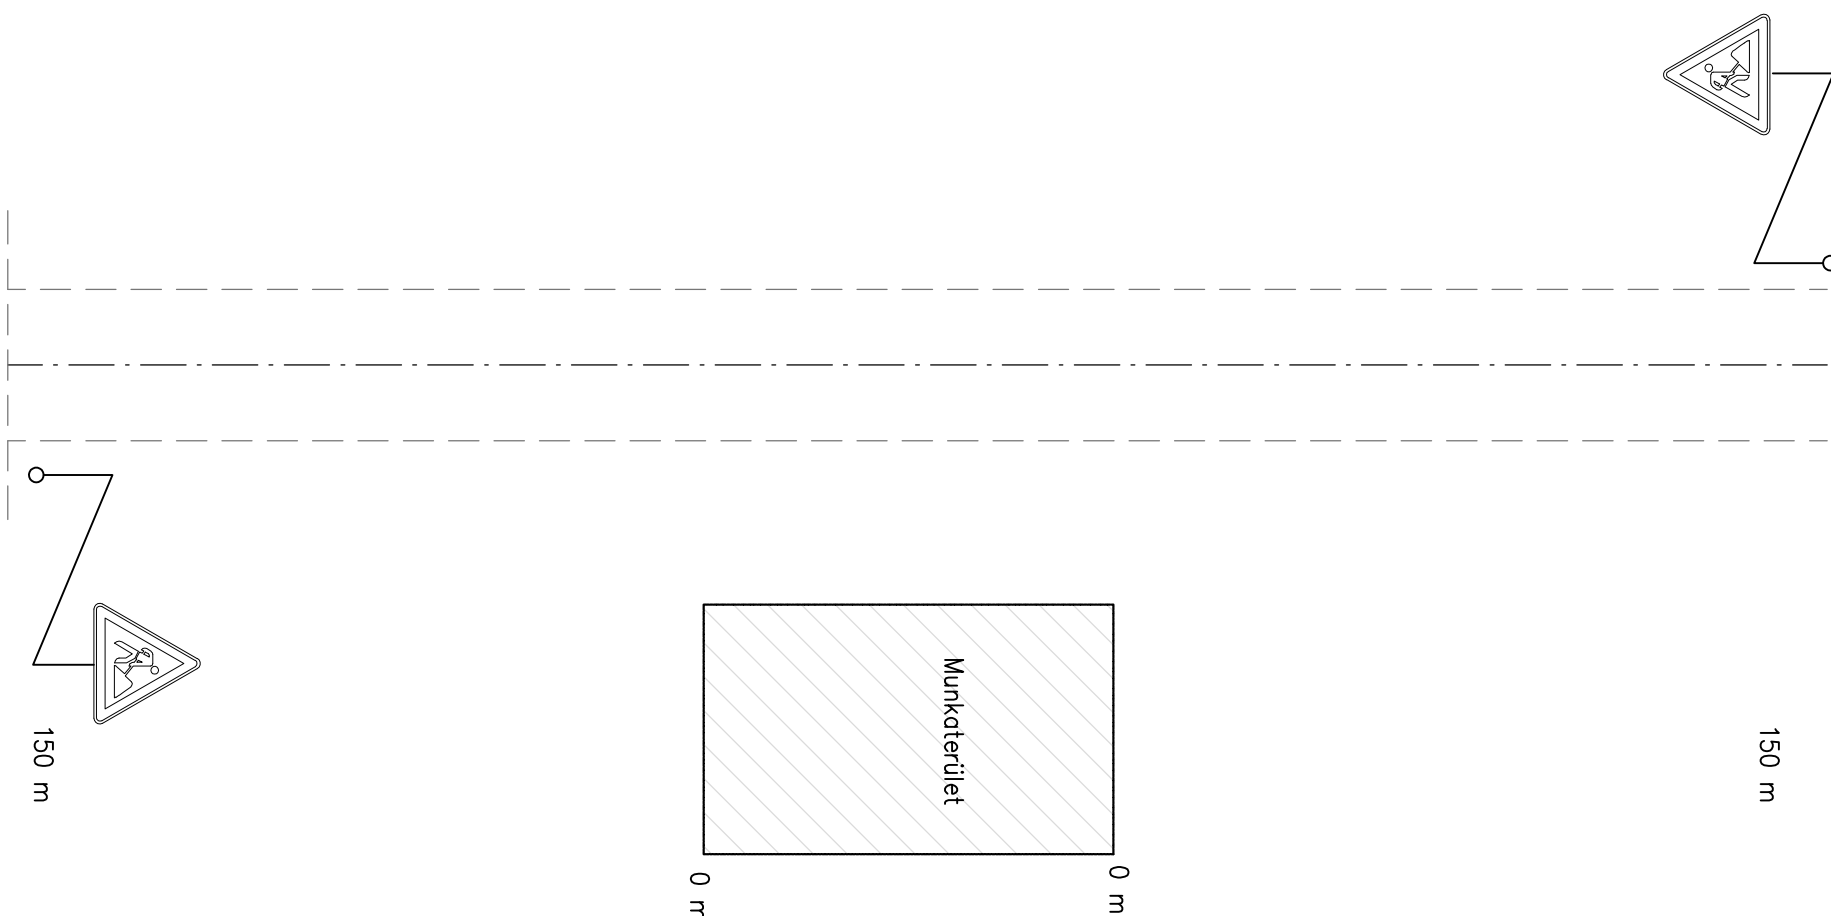

Ezen terv a tervező szellemi alkotása, szerzői jogvédelem alatt áll. A terv felhasználásához a tervező hozzájárulása szükséges.

Gyöngyös-Ménfőutód közötti kerékpár út felújításának és meghosszabbításának jóváhagyási terve
A TOP-4.2.1-15-HE1-2016-00014 Kulturális és aktív turizmus fejlesztése Gyöngyöson című pályázathoz

Építető:

Megbízó:

Közfelkérés- és Vízakozni tervező:



Gyöngyös Város Önkormányzata Gyöngyösi Városi Társaság Fejlesztő Kft.
3200 Gyöngyös, Fő u. 13. 2000 Gyöngyös, Fő u. 10.
Képviselő: Tóth György polgármester

CEPLAN Építőmérnöki, Tervező,
Szakértő és Tanácsadó Kft.
3327 Nádudvari Bem. L. u. 17.
Tél: 06-20-357-7577
Email: ceplan@emil.com

Építmény:

Közfelkérés- és Vízakozni

GY Ú A ÚT-7.

Rajz megnevezése:

Munkaszám:

Dátum:

Fájl neve:

Ideteljesítés forgalomrendszabályozási vázlatok

Méretarány:

Rajz mérete:

Tervező:

Tervező igazgató:

Berecz Árpád

KÉ-1, VZ-1, 10-0467

Tervező munkatárs:

Világi Gyula