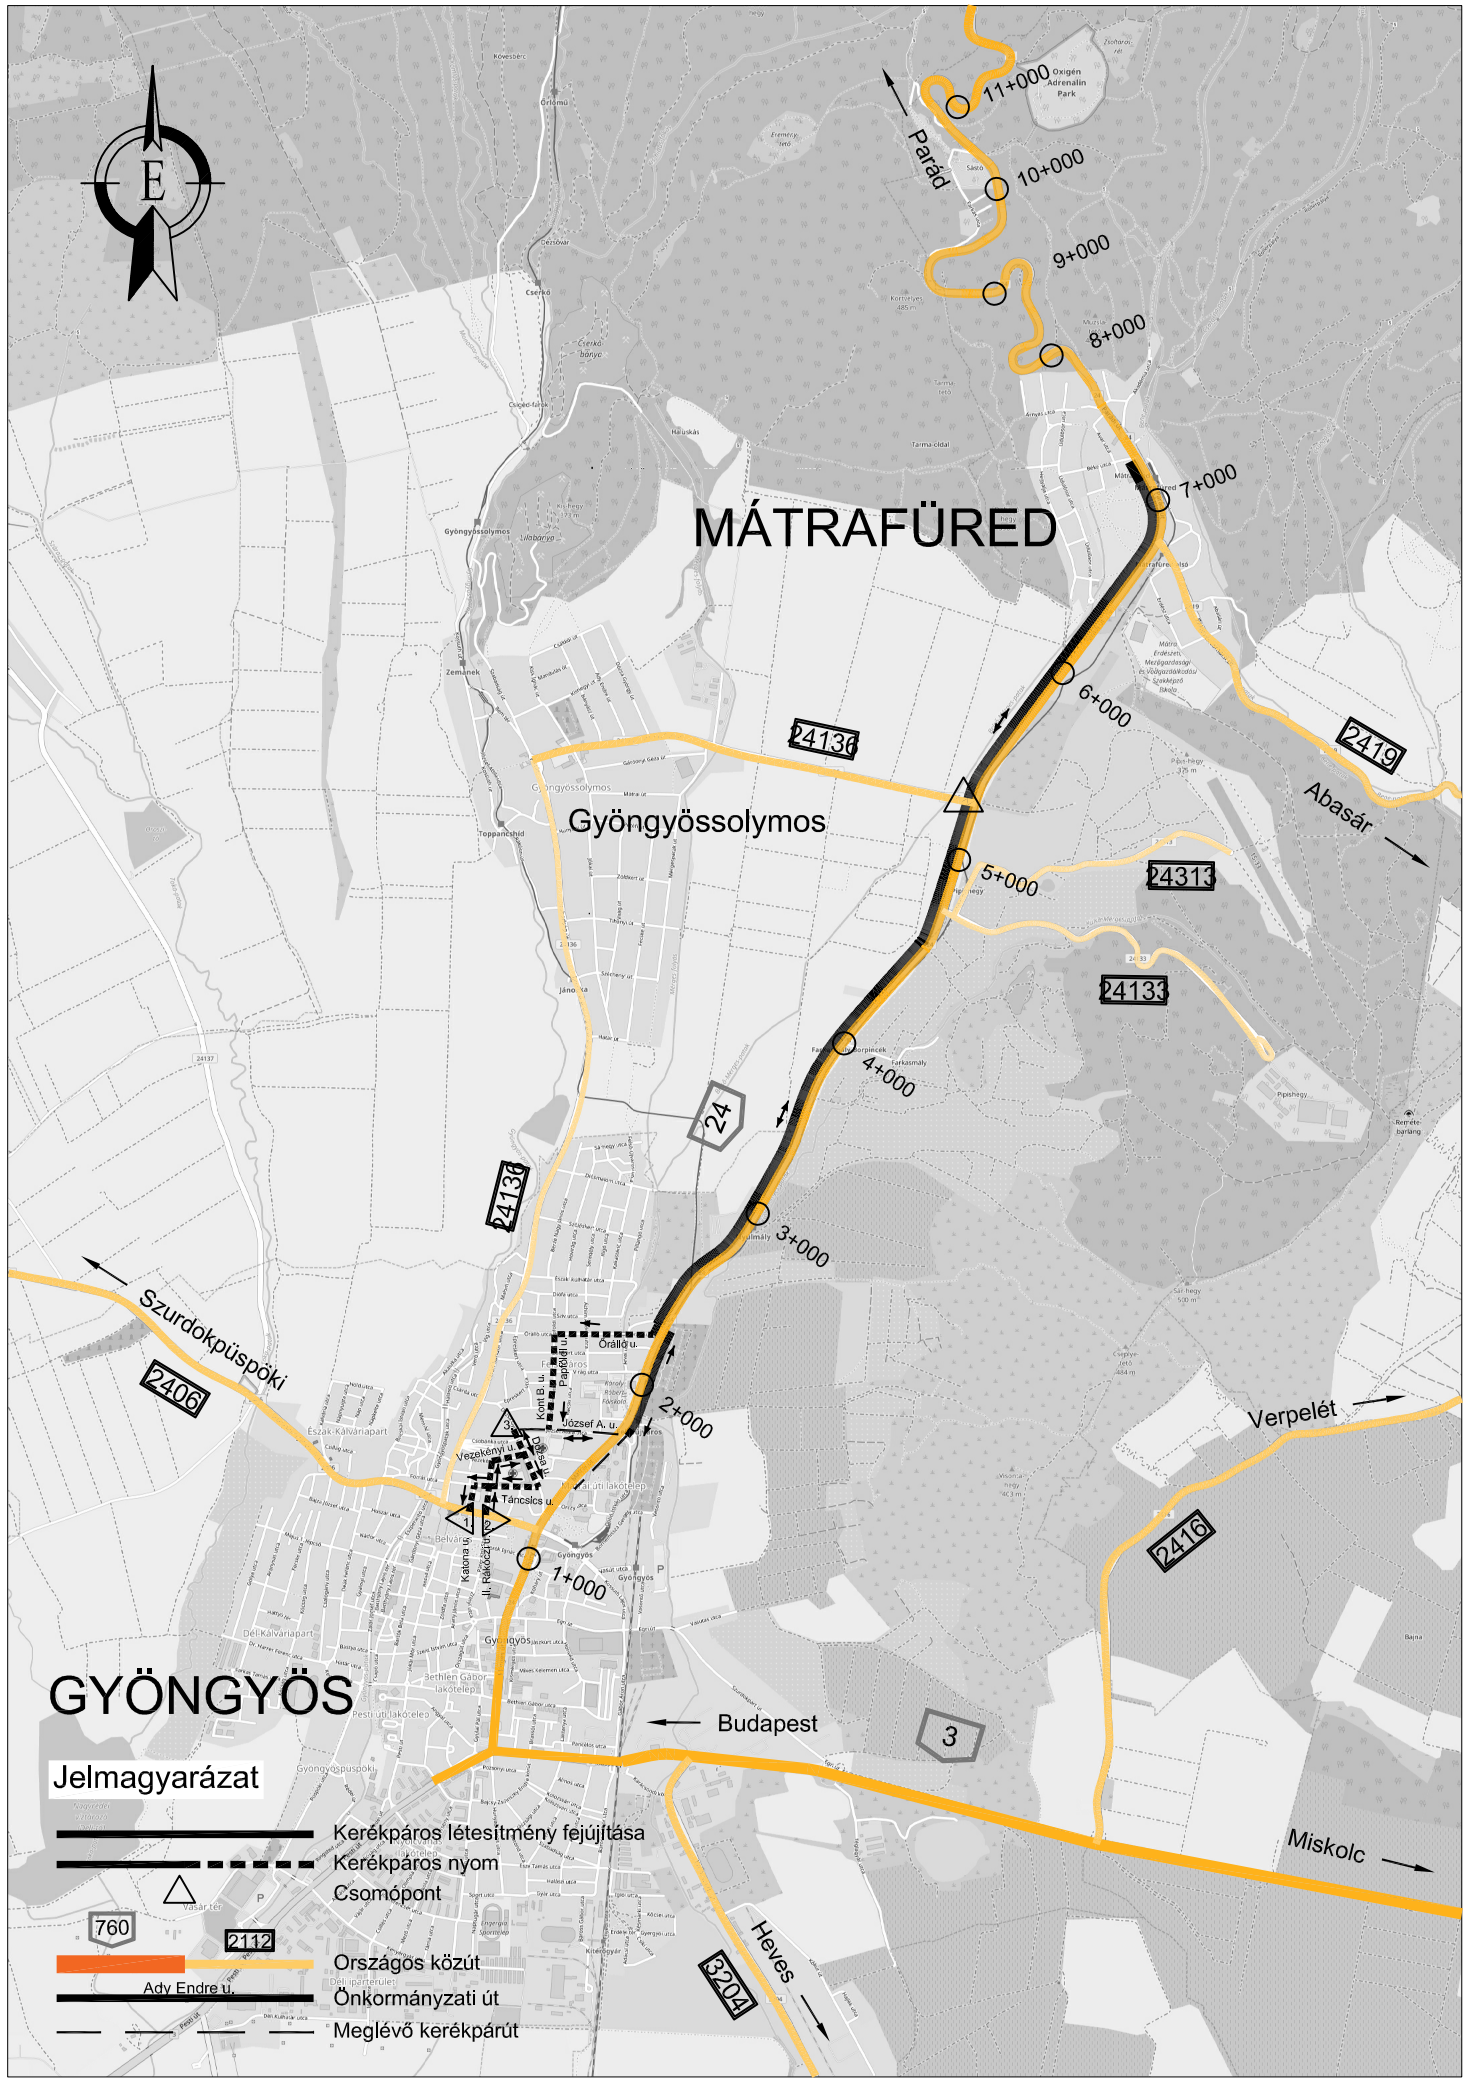

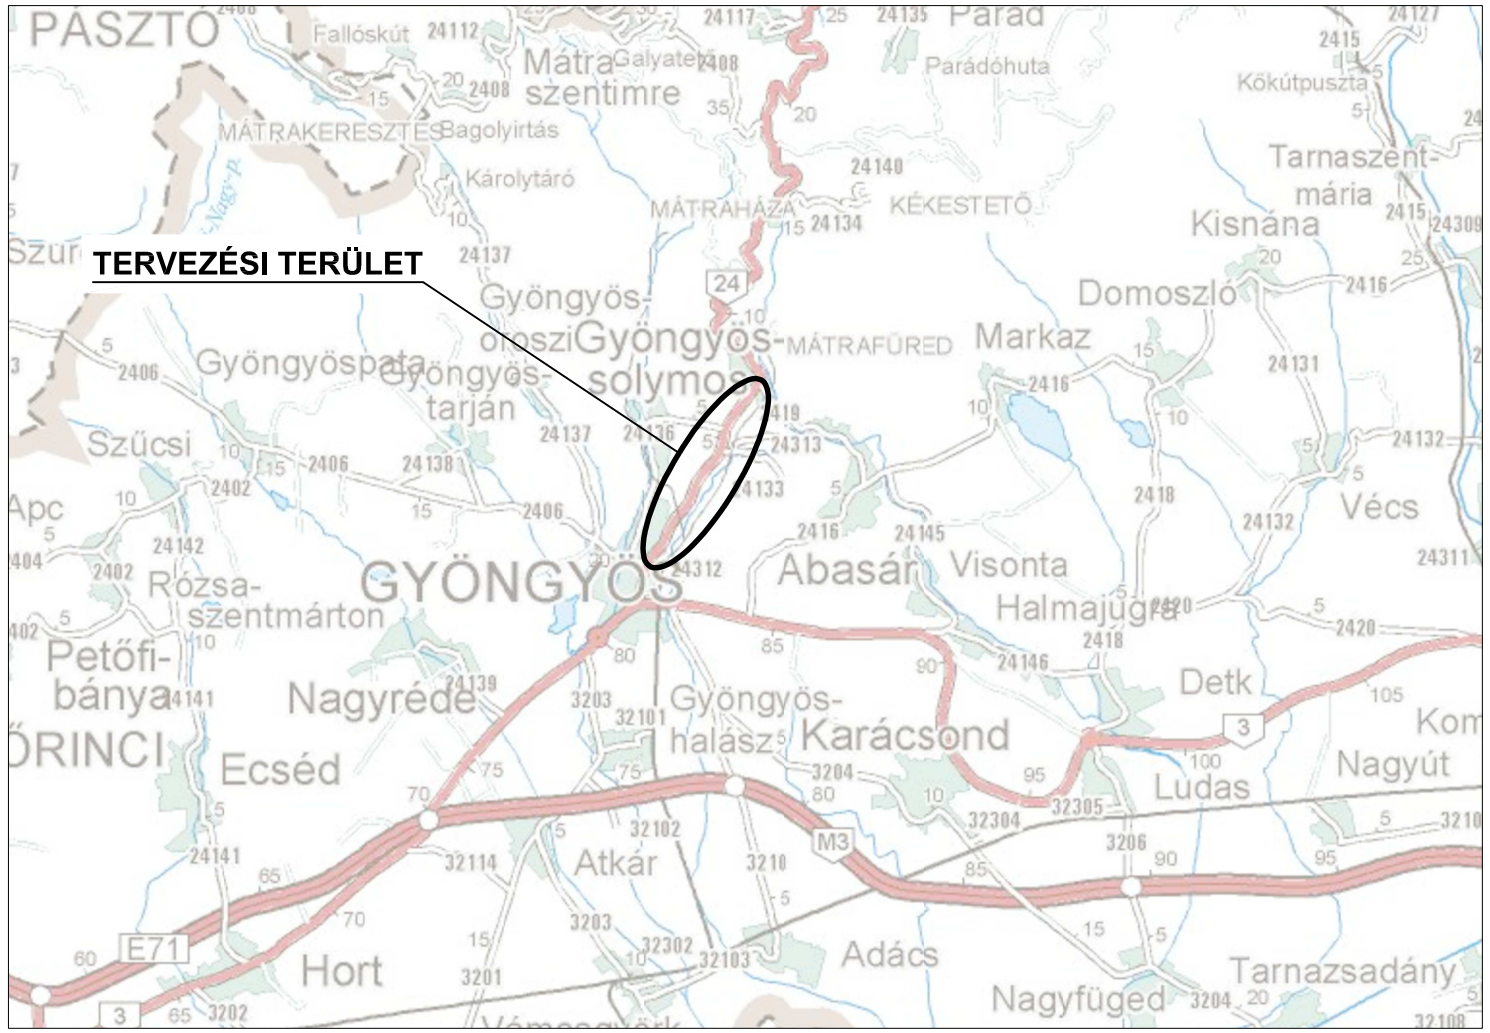

Ezen terv a tervező szellemi alkotása, szerzői jogvédelem alatt áll. A terv felhasználásához a tervező hozzájárulása szükséges.

Munka neve:
Gyöngyös-Mátrafüred közötti kerékpár út felújításának és meghosszabbításának jóváhagyási terve
A TOP-1.2.1-15-HE1-2016-00014 Kulturális és aktív turizmus fejlesztése Gyöngyösön című pályázathoz

Megbízó / Építtető:

Gyöngyös Város Önkormányzata
3200 Gyöngyös, Fő tér 13.
képviseli: Hiesz György polgármester

Gyöngyösi Városrészség Fejlesztő Kft.
3200 Gyöngyös, Fő tér 10.
képviseli: Eperjesi László

Közlekedés- és Vízikőzmű tervező:

CEPlan Építőmérnöki, Tervező,
Szakértő és Tanácsadó Kft.
3327 Novaj, Bem J. u. 17.
Tel.: 06-20-357-7577
Email: ceplan@mail.com

Építmény:
Közlekedési létesítmények

GY	Ú	A	ÚT-2.
Helyszín	Szak	Fázis	Rajzszám

Rajz megnevezése:
Áttekintő térkép
Átnézeti helyszínrajz

Munkaszám:	Dátum:	File neve:
2017/35	2017-05-hó	2017_35_1 _jov_terv

Méretarány:	Rajz mérete:	Tervfajta:
1: 200.000 1:40:000	0,14 m2	Jóváhagyási terv

Tervező, ügyvezető:
Berecz András
KÉ-T, VZ-T 10-0467

Tervező munkatárs:
Vígh Gyula