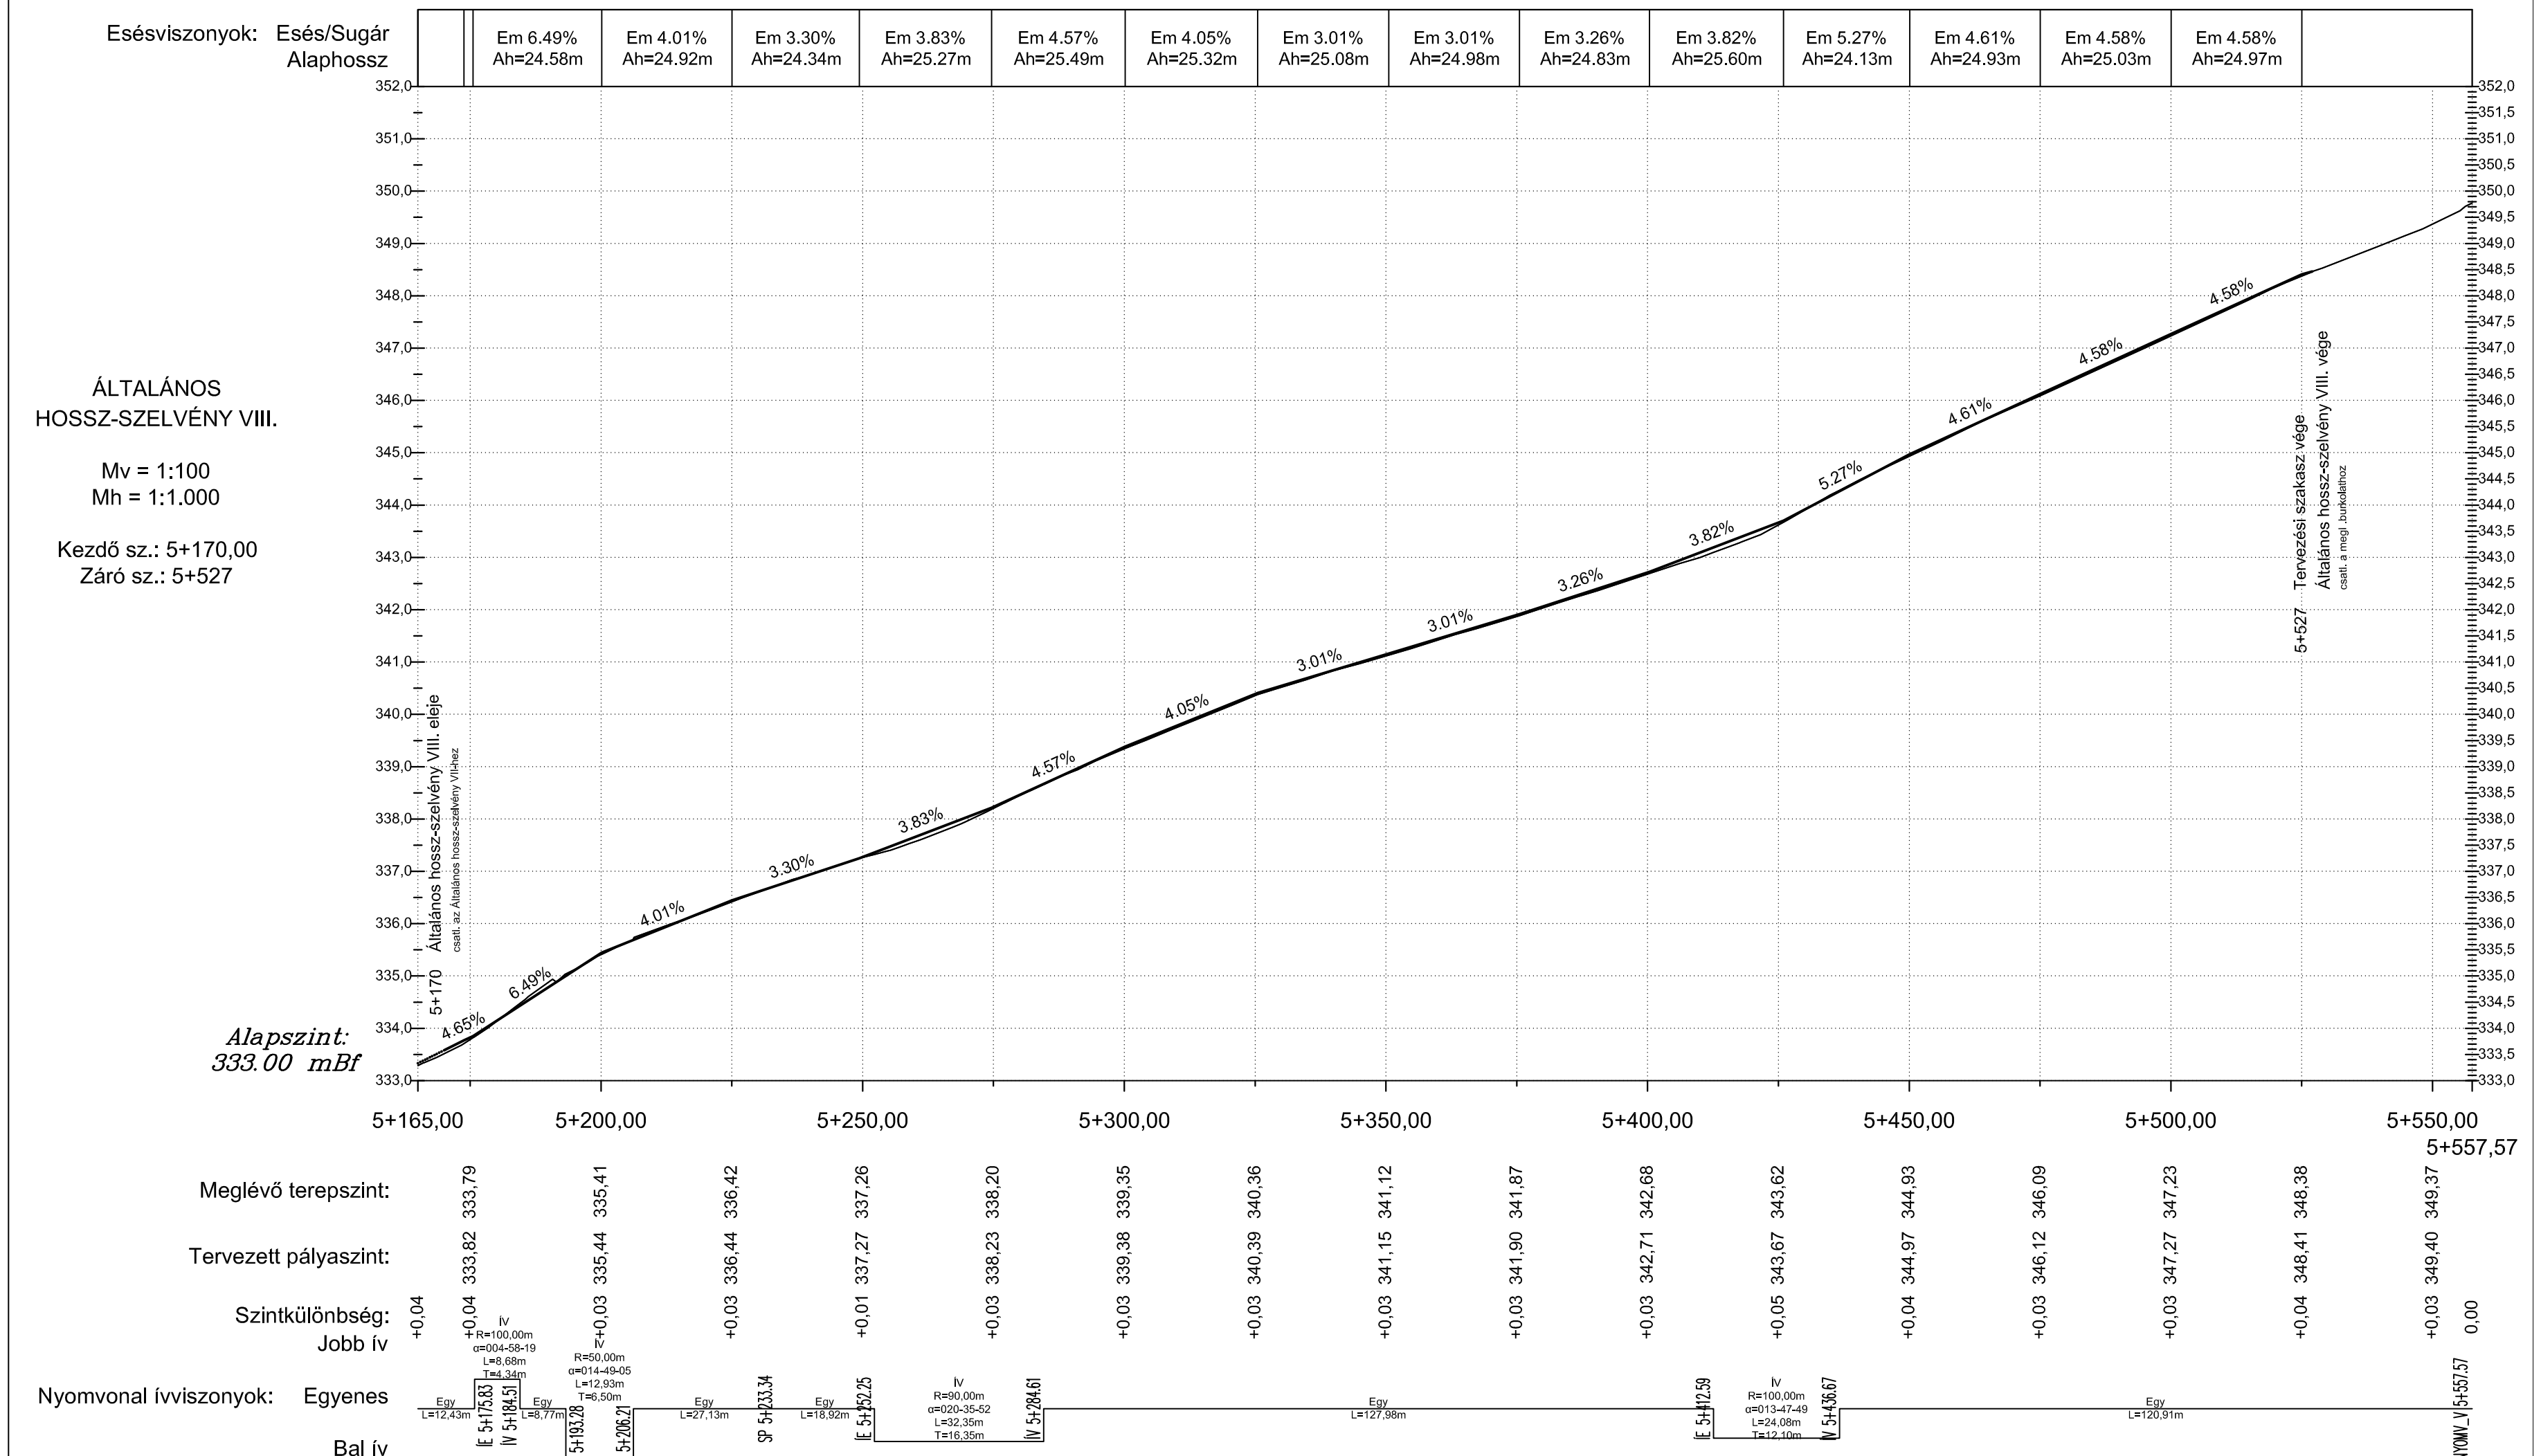

Ezen terv a tervező szellemi alkotása, szerzői jogvédelem alatt áll. A terv felhasználásához a tervező hozzájárulása szükséges.

Gyöngyös-Mátrafüred közötti kerékpár út felújításának és meghosszabbításának jóváhagyási terve
A TOP-1.2.1-15-HE1-2016-00014 Kulturális és aktív turizmus fejlesztése Gyöngyösön című pályázathoz

Építtető:
Gyöngyös Város Önkormányzata
3200 Gyöngyös, Fő tér 13,
képviselő: Hlesz György polgármester

Megbízó:
Gyöngyösi Városstérség Fejlesztő Kft.
3200 Gyöngyös, Fő tér 10.
képviselő: Ejerjéral László

Közlekedés- és Vízközmű tervező:
CEPlan Építőmérnöki, Tervező, Szakértő és Tanácsadó Kft.
3327 Novaj, Bem J. u. 17.
Tel.: 06-20-357-7577
Email: ceplan@mail.com

Építmény:
Közlekedési létesítmények

GY	Ú	A	ÚT-4.8
Helyszín	Szak	Fázis	Rajzszám

Rajz megnevezése:
Általános hossz-szelvény VIII.

Munkaszám:	Dátum:	File neve:
2017/35	2017-05-hó	2017_35 _jov_terv

Méretarány:	Rajz mérete:	Tervfajta:
1: 1.000/100	0,14 m2	Jóváhagyási terv

Tervező, ügyvezető:
Berecz András
KÉ-T, VZ-T 10-0467

Tervező munkatárs:
Vígh Gyula