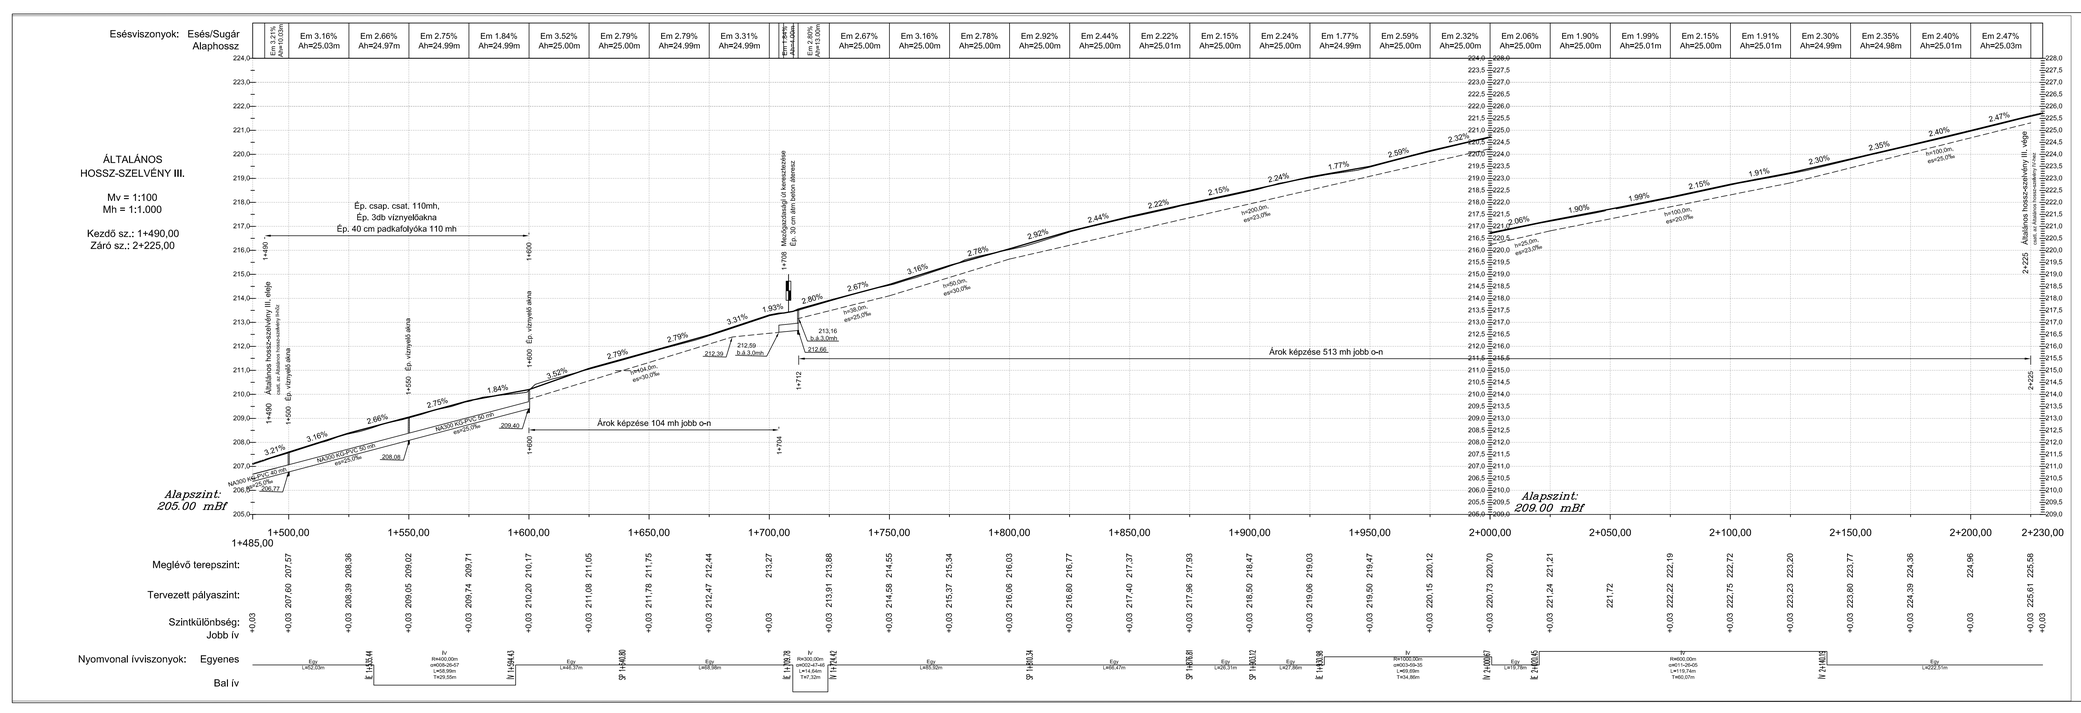

Ezen terv a tervező szellemi alkotása, szerzői jogvédelem alatt áll. A terv felhasználásához a tervező hozzájárulása szükséges.

Gyöngyös-Mátrafüred közötti kerékpár út felújításának és meghosszabbításának jóváhagyási terve
A TOP-1.2.1-15-HE1-2016-00014 Kulturális és aktív turizmus fejlesztése Gyöngyösön című pályázathoz

Épített:

Megbízó:

Gyöngyös Város Önkormányzata
3200 Gyöngyös, Fő tér 13.
képviseli: Héviz Gyöngy polgármester

Gyöngyösi Városüzemeltető Fejlesztő Kft.
3200 Gyöngyös, Fő tér 16.
képviseli: Ejnerháli László

Közlekedési és Vízközmű tervező:

CEPLAN

CEPlan Építőmérnöki, Tervező, Szakértő és Tanácsadó Kft.
3327 Nővaj, Bem J. u. 17.
Tel.: 06-20-357-7577
Email: ceplan@mail.com

Építmény:

Közlekedési létesítmények

GY	Ú	A	ÚT-4.3
Helyrajzi	Szak	Fázis	Rajzszám

Rajz megnevezése:

Általános hossz-szelvény III.

Munkaszám: 2017/35
Dátum: 2017-05-hó
File neve: 2017_35 jov_terv
Méretarány: 1: 1.000/100
Rajz mérete: 0,14 m2
Tervfajta: Jóváhagyási terv

Tervező, Ügyvező:
Berecz Aranka
KÉ-T, V/Z-T 10-0467

Tervező munkatárs:
Vigh Gyula