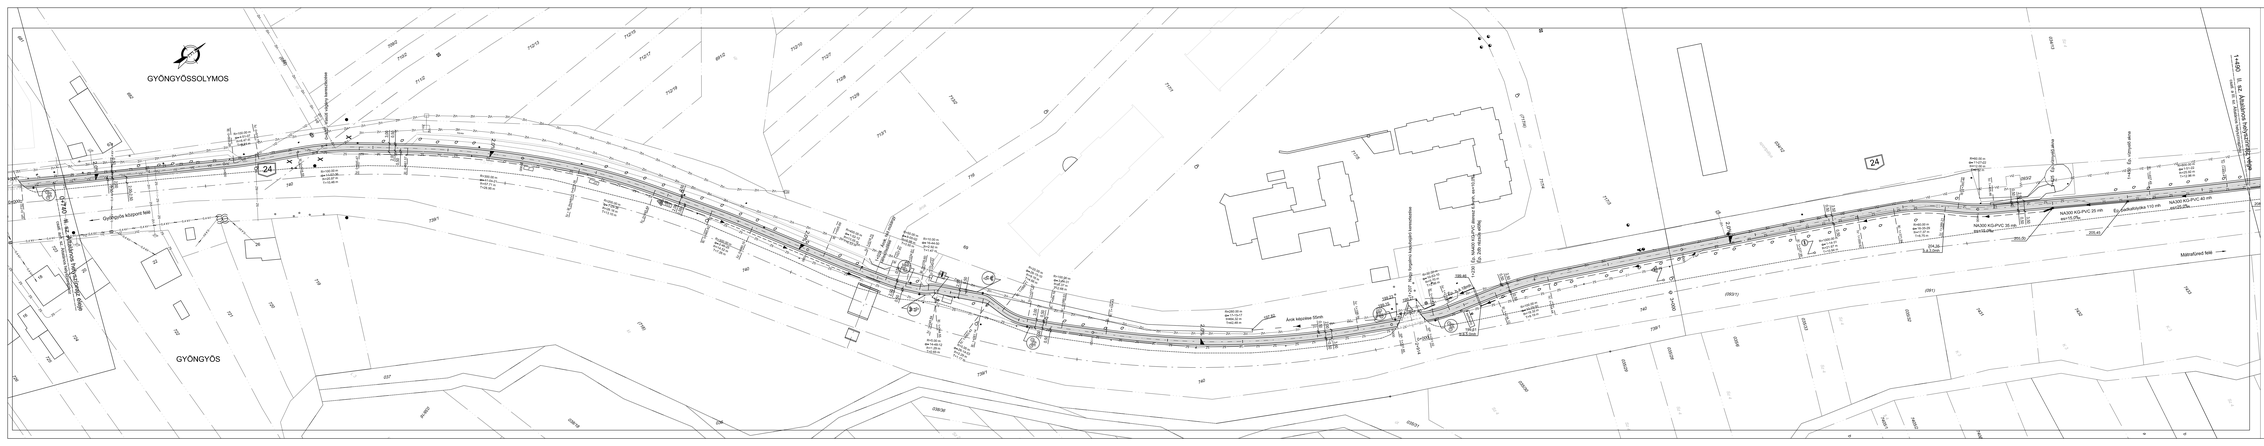
GYÖNGYÖSSOLYMOS
GYÖNGYÖS
Gyöngyösfalu központ felé
Mátrafüred felé
Arok lejtőnése 50cm
Ø400
Ø500
Ø600
Ø800
Ø1000
Ø1200
NA300 KG-PVC 35 mh
NA300 KG-PVC 40 mm
Ép.Gyöngyösfalu 110 mh
Ép.Gyöngyösfalu 110 mh
Ép.Gyöngyösfalu 110 mh
Ép. NA300 KG-PVC betonozó fejes aknával
Ép. NA400 KG-PVC betonozó fejes aknával
Ép. NA400 KG-PVC betonozó fejes aknával
Ép. NA400