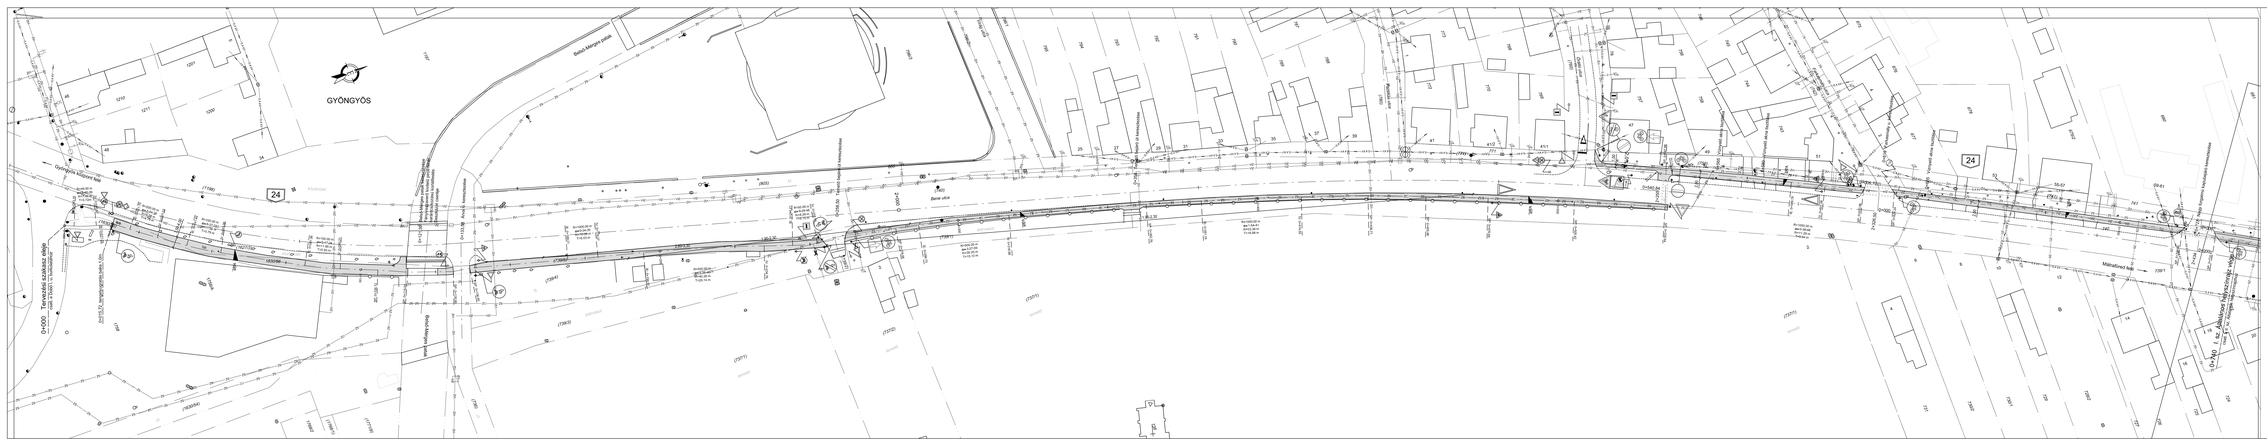
GYÖNGYÖS
Gyöngyös Károlyi út
Bene utca
Bene utca
Bene utca