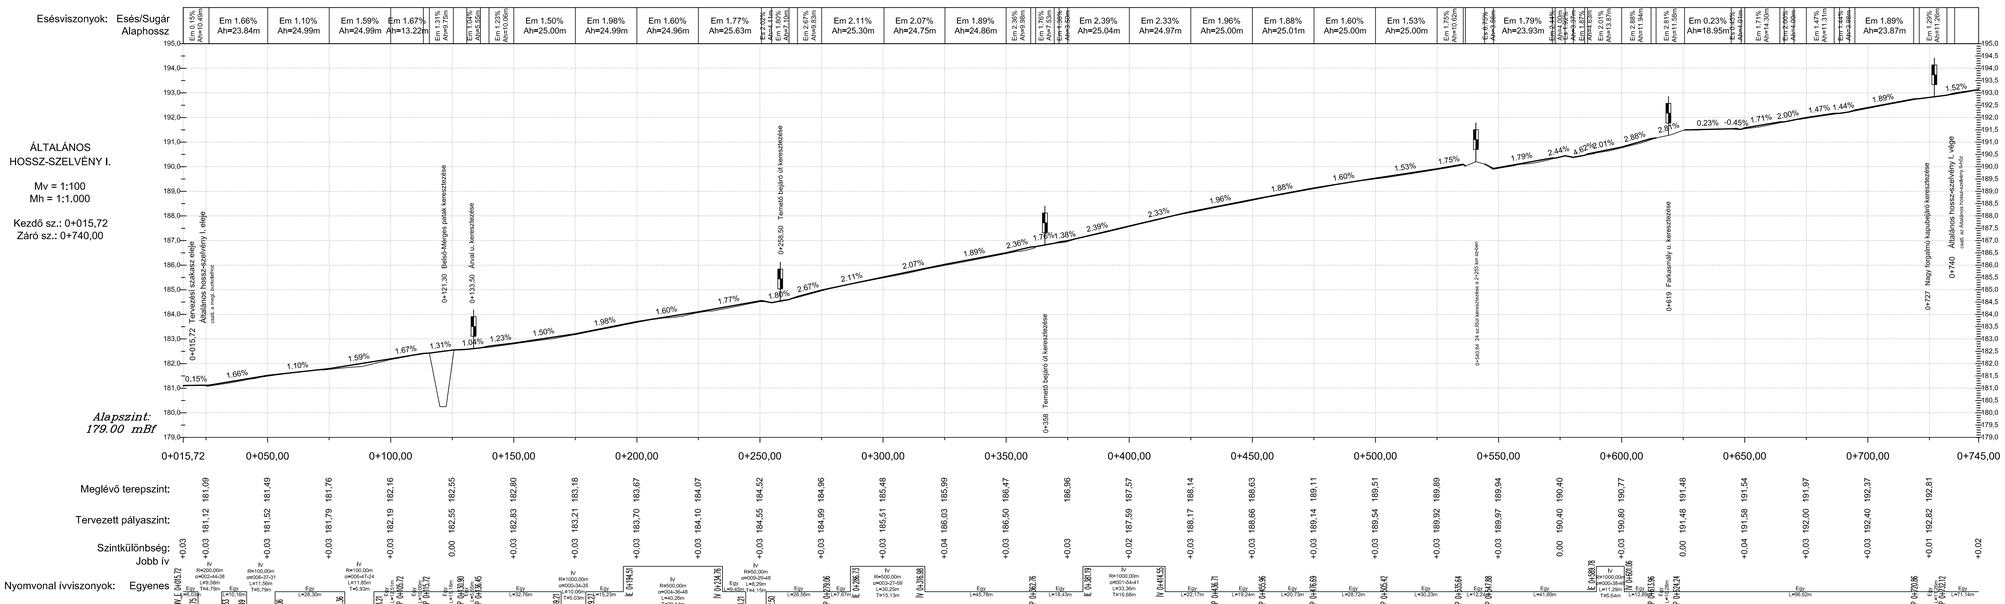

Ezen terv a tervező szellemi alkotása, szerzői jogvédelem alatt áll. A terv felhasználásához a tervező hozzájárulása szükséges.

Gyöngyös-Mátrafüred közötti kerékpár út felújításának és meghosszabbításának jóváhagyási terve
A TOP-1.2.1-15-HE1-2016-00014 Kulturális és aktív turizmus fejlesztése Gyöngyösön című pályázathoz

Építtető: Gyöngyös Város Önkormányzata, 3200 Gyöngyös, Fő tér 13., képviselő: Hevesi György polgármester

Megbízó: Gyöngyösi Városüzemelési Fejlesztő Kft., 3200 Gyöngyös, Fő tér 10., képviselő: Eperjesi László

Közlekedési- és Vízközmű tervező:
CEPLAN
CEPlan Építőmérnöki, Tervező, Szakértő és Tanácsadó Kft.
3327 Nővej, Bem J. u. 17.
Tel.: 06-20-357-7577
Email: ceplan@mail.com

Építmény:				
Közlekedési létesítmények	GY	Ú	A	ÚT-4.1
	Helyszín	Szak	Fázis	Rajzszám

Rajz megnevezése:	Munkaszám:	Dátum:	Fájl neve:
Általános hossz-szelvény I.	2017/35	2017-05-hó	2017_35_jov_terv
	Méretarány:	Rajz mérete:	Tervfázis:
	1: 1,000/100	0,14 m2	Jóváhagyási terv

Tervező, ügyvezető:	Tervező munkatárs:
Berecz András, KÉ-T, VZ-T 10-0467	Vigh Gyula