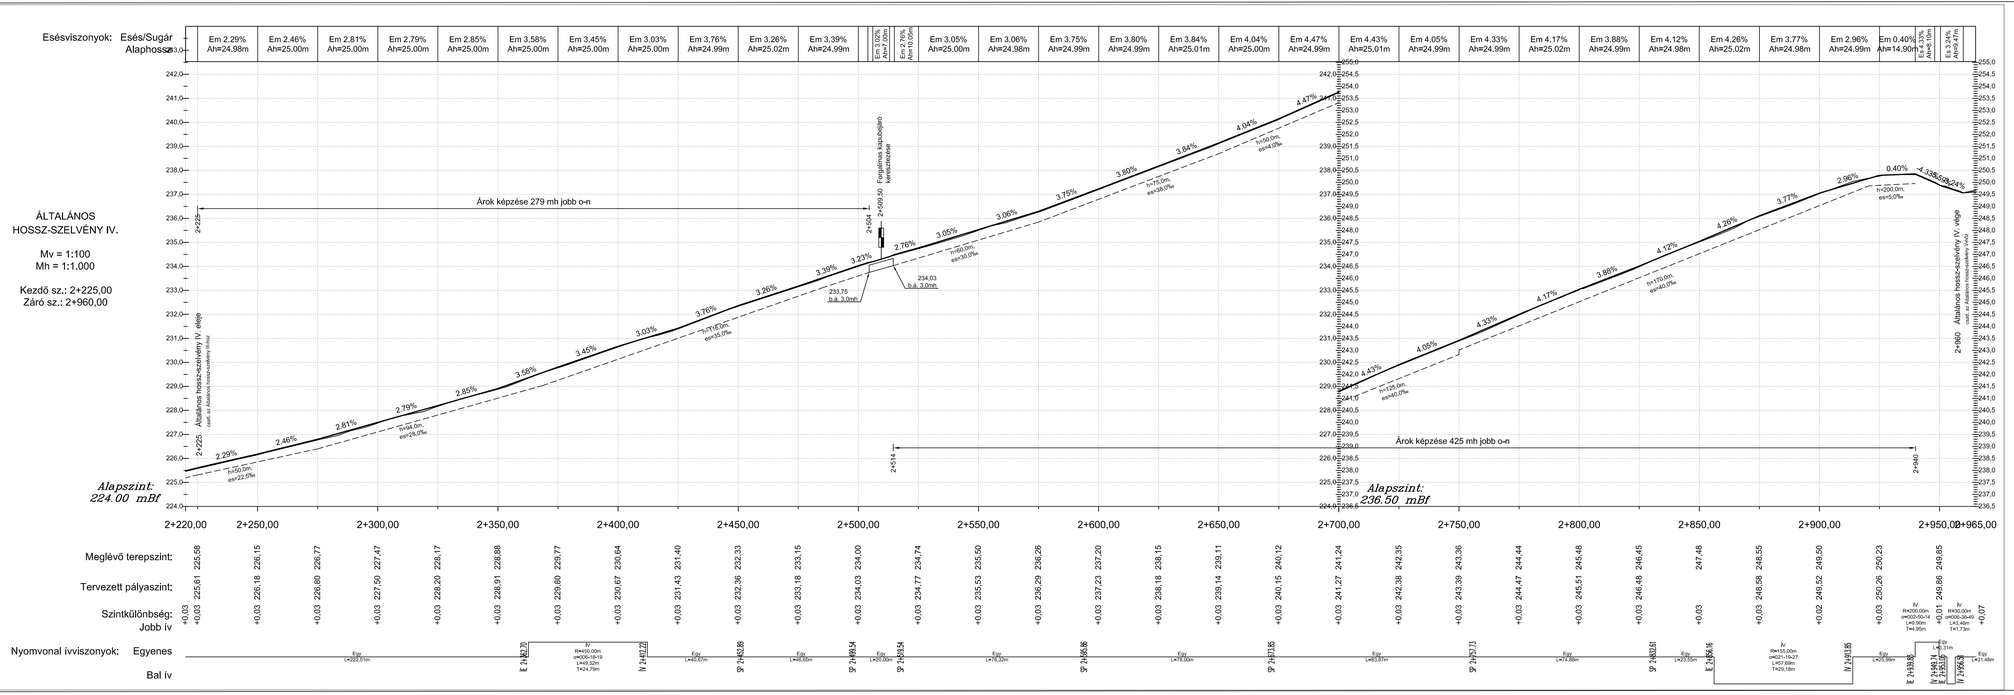

Ezen terv a tervező szellemi alkotása, szerzői jogvédelem alatt áll. A terv felhasználásához a tervező hozzájárulása szükséges.

Gyöngyös-Mátrafüred közötti kerékpár út felújításának és meghosszabbításának jóváhagyási terve
A TOP-1.2.1-15-HE1-2016-00014 Kulturális és aktív turizmus fejlesztése Gyöngyösön című pályázathoz

Építető:
Gyöngyös Város Önkormányzata
3200 Gyöngyös, Fő tér 13.
képviseli: Hész Gyögy polgármester

Megbízó:
Gyöngyösi Városüzemeltető Fejlesztő Kft.
3200 Gyöngyös, Fő tér 15.
képviseli: Ejenkáné László

Közlekedési- és Vízközmű tervező:
CEPlan Építőmérnöki, Tervező, Szakértő és Tanácsadó Kft.
3327 Novaj, Bem J. u. 17.
Tel.: 06-20-357-7577
Email: ceplan@mail.com

Építmény:
Közlekedési létesítmények

GY	Ú	A	ÚT-4.4
Helyszín	Szak	Fázis	Rajzszám

Rajz megnevezése:
Általános hossz-szelvény IV.

Munkaszám: 2017/35
Dátum: 2017-05-hó
File név: 2017_35_ov_terv
Méretarány: 1: 1.000/100
Rajz méret: 0,14 m2
Tervfázis: Jóváhagyási terv

Tervező, ügyvező:
Berecz András
KÉ-T, VZ-T 10-0467

Tervező munkatárs:
Vigh Gyula