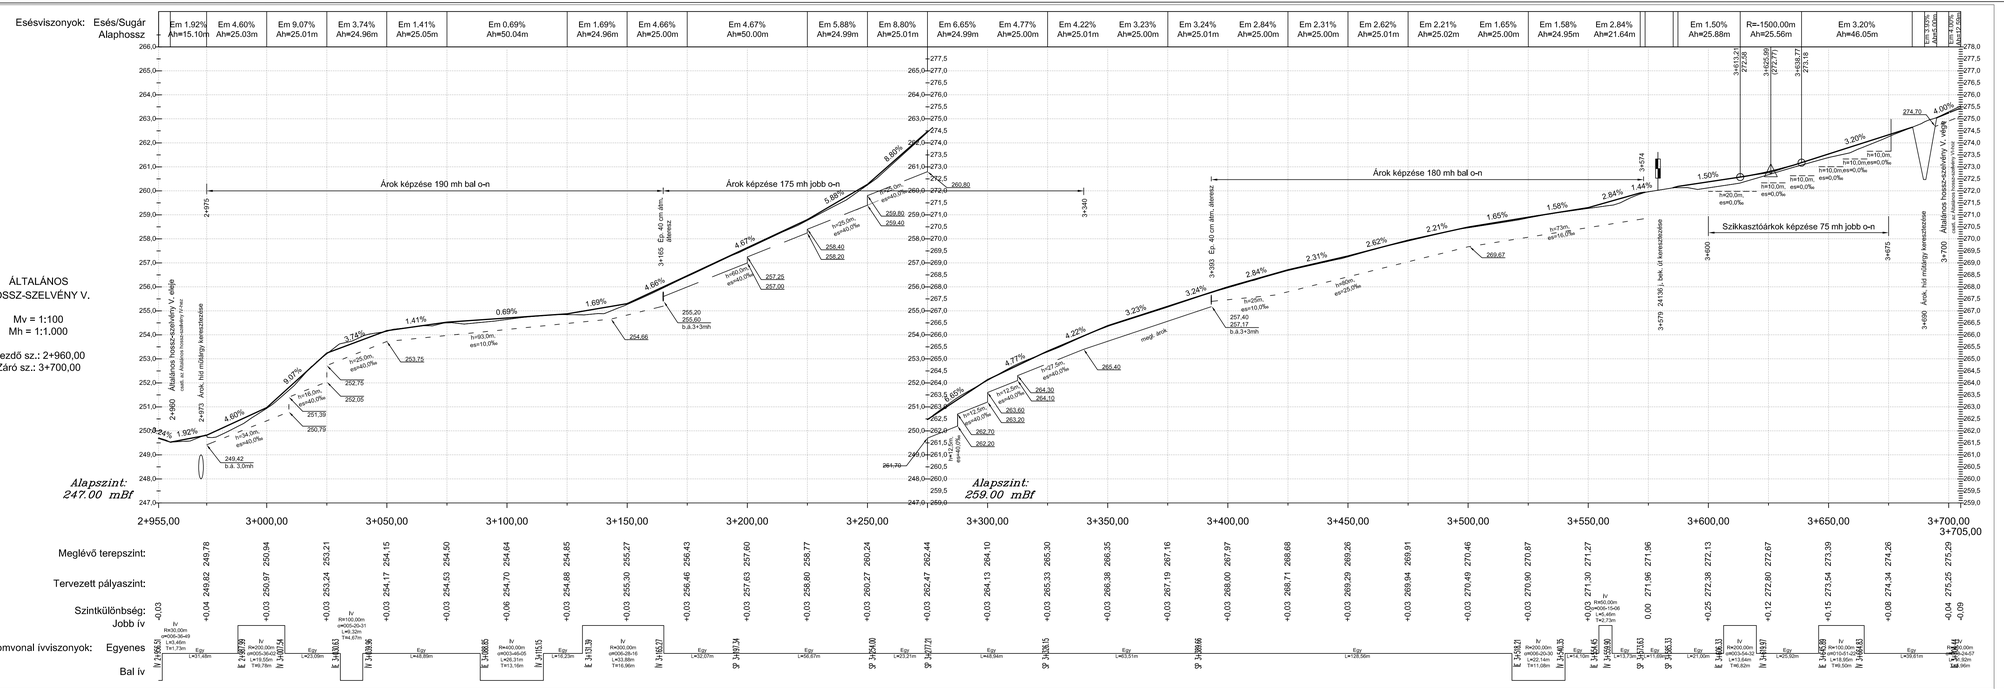

Ezen terv a tervező szellemi alkotása, szerzői jogvédelem alatt áll. A terv felhasználásához a tervező hozzájárulása szükséges.

Gyöngyös-Mátrafüred közötti kerékpár út felújításának és meghosszabbításának jóváhagyási terve
A TOP-1.2.1-15-HE1-2016-00014 Kulturális és aktív turizmus fejlesztése Gyöngyösön című pályázathoz

Építető: Megbízó:

Gyöngyös Város Önkormányzata
3200 Gyöngyös, Fő tér 13.
képviselt: Hesz György polgármester

Gyöngyösi Városterség Fejlesztő Kft.
3200 Gyöngyös, Fő tér 10.
képviselt: Eperjesi László

Közlekedés- és Vízkézmű tervező:

CEPLAN
CEPlan Építőmérnöki, Tervező, Szakértő és Tanácsadó Kft.
3327 Novaj, Bem J. u. 17.
Tel.: 06-20-357-7577
Email: ceplan@mail.com

Építmény: **Közlekedési létesítmények**

GY	Ú	A	ÚT-4.5
Helyszín	Szak	Fázis	Rajzszám

Rajz megnevezése: **Általános hossz-szelvény V.**

Munkaszám: 2017/35
Dátum: 2017-05-hó
File neve: 2017_35 jov_terv
Méretarány: 1: 1.000/100
Rajz méretei: 0,14 m2
Terváltat: Jóváhagyási terv

Tervező, ügyvezető: Berecz András KÉ-T, VZ-T 10-0467
Tervező munkatársa: Vigh Gyula